


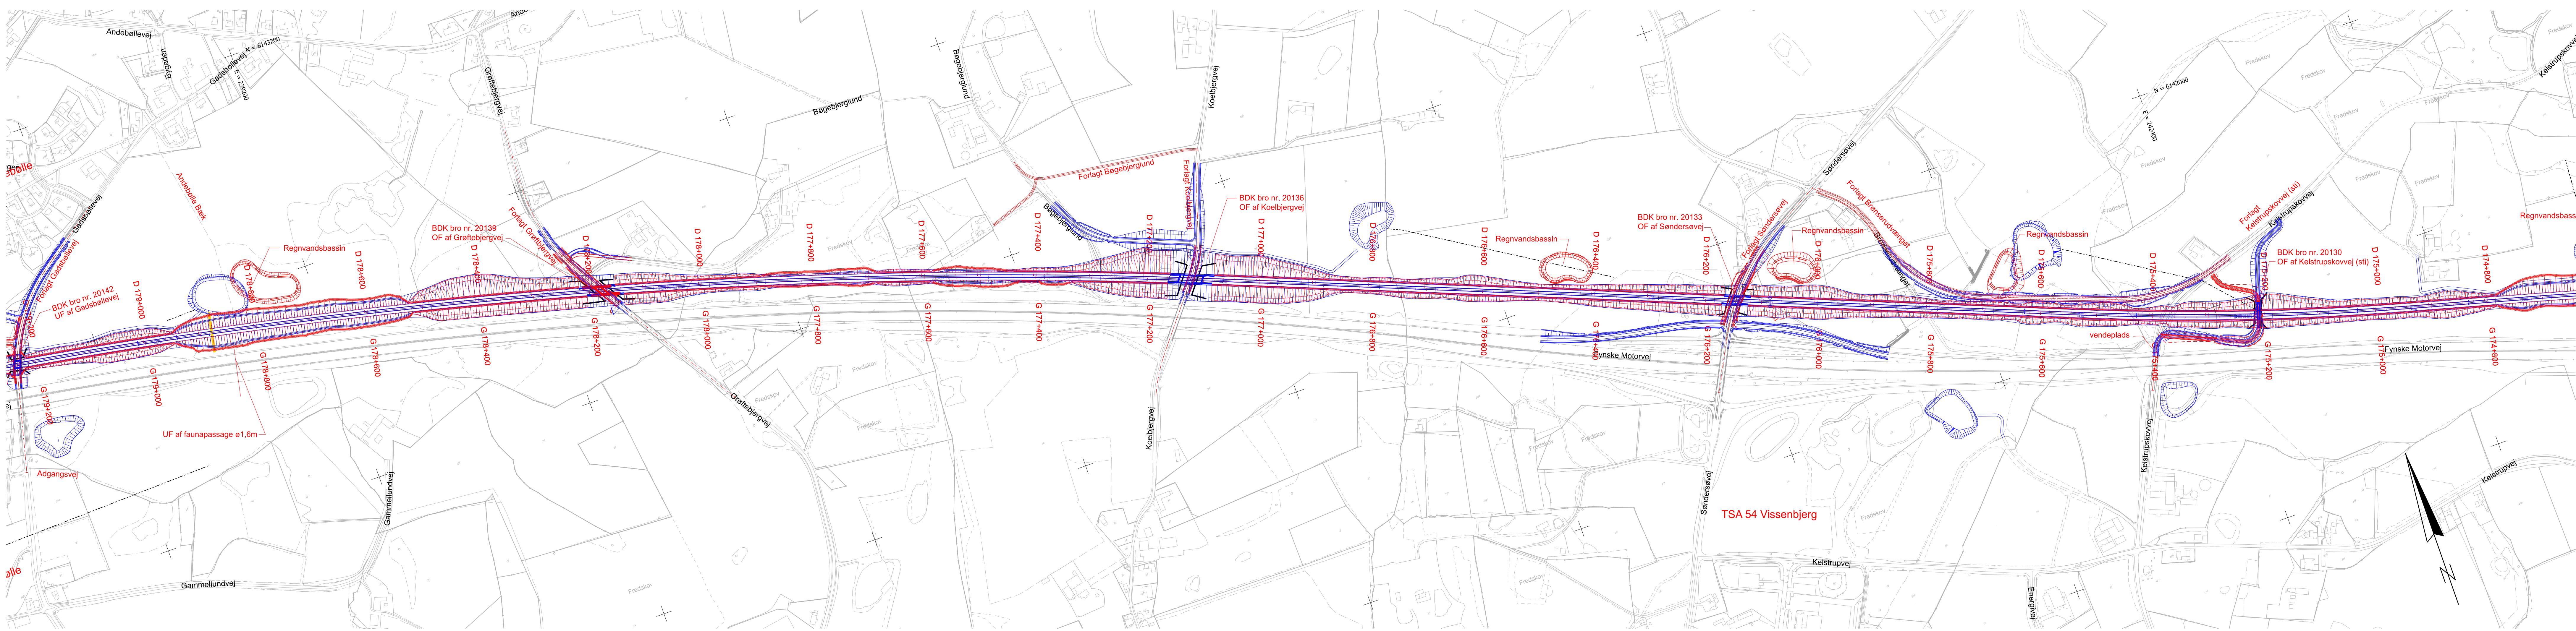

Signaturer:

- VVM Baneprojekt
- Fase 3 Baneprojekt
- Kommunegrænse
- B2 tør Faunapassage
- A2U tør Faunapassage
- A2U våd Faunapassage

KOORDINATSYSTEM: DKT M2
92900 - Projekt til besigtigelse - CAD-arbejdsområde - Tegningsopsætning/Vejprojekt/92900-1026

929 ODENSE - MIDDELFART

92900 NY BANE OVER VESTFYN

Besigtigelse - Plan
VVM og Fase 3 Besigtigelses linjer
Station: 175.000 - 179.000

Proj.	PBUO	Tegnet	DBA	Kontrol.	Godk.	Dato	06.02.2023
Vejdirektoratet						Tegn. nr.	92900-1026
						Rev.	-