


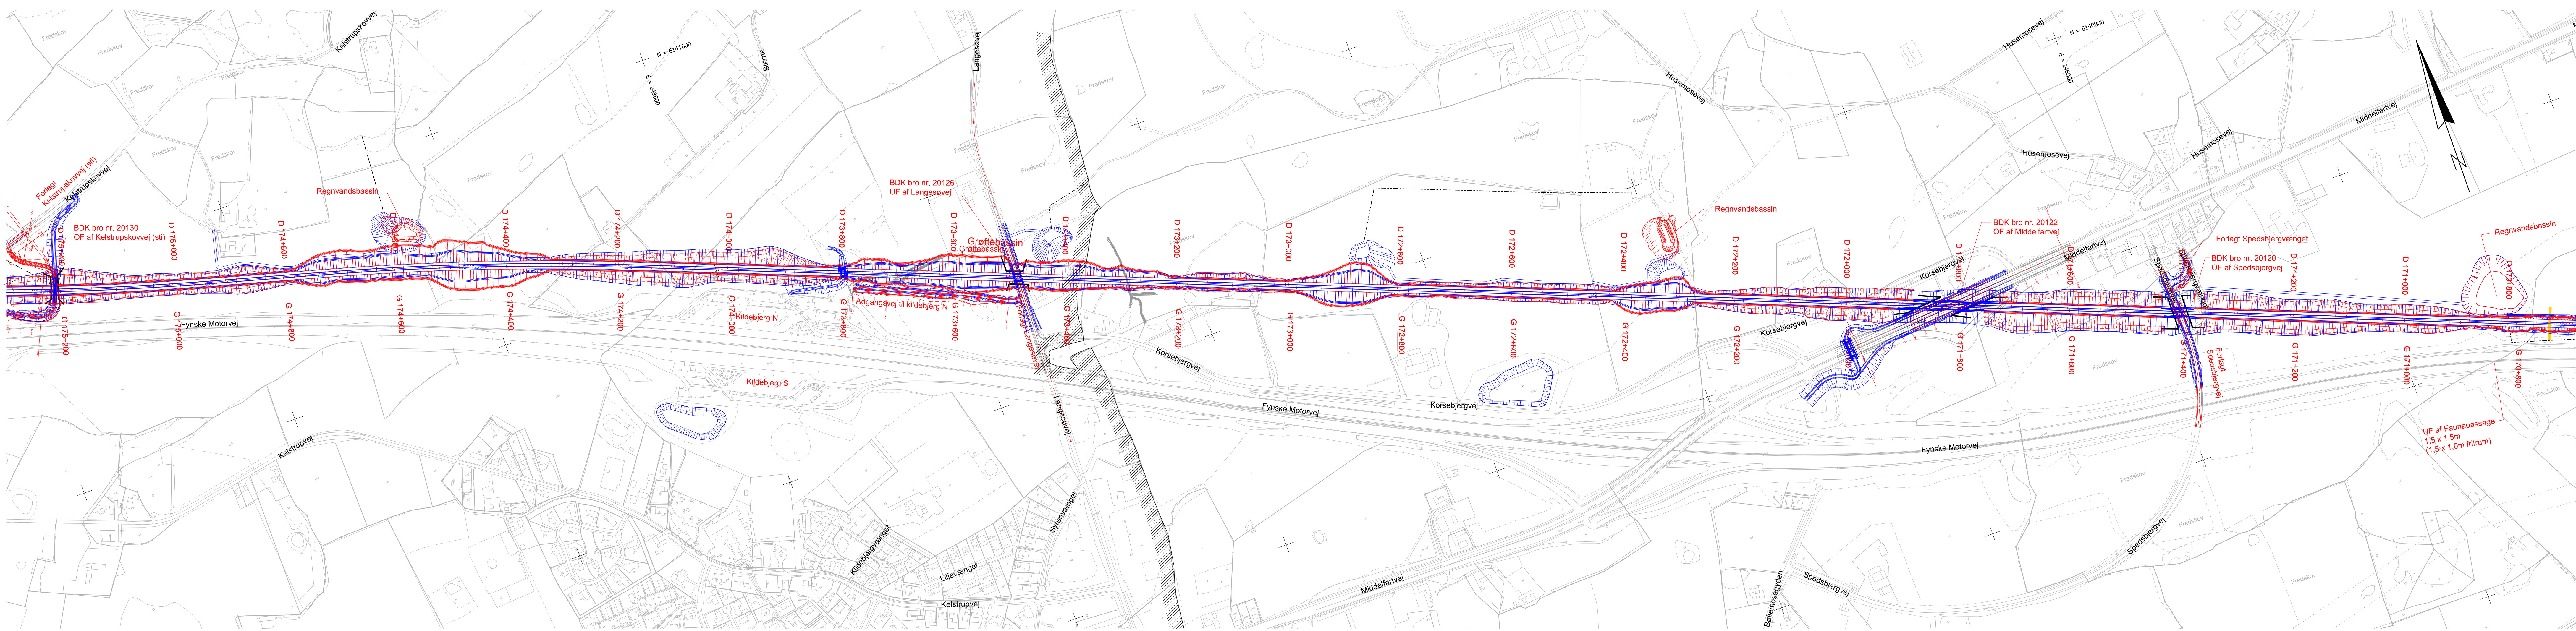

Signaturer:

- VVM Baneprojekt
- Fase 3 Baneprojekt
- Kommunegrænse
- B2 tør Faunapassage
- A2U tør Faunapassage
- A2U våd Faunabassage

KOORDINATSYSTEM: DKT M2
92900 - Projekt til besigtigelse CAD-arbejdsområde: Tegningsopsætning/Vejprojekt/92900-1025

929 ODENSE - MIDDELFART

92900 NY BANE OVER VESTFYN

Besigtigelse - Plan
VVM og Fase 3 Besigtigelses linjer
Station: 171.000 - 175.000

1:4000

Proj.	PBUO	Tegnet	DBA	Kontrol.	Godk.	Dato	06.02.2023
Tegn. nr.						92900-1025	
Rev.						-	