


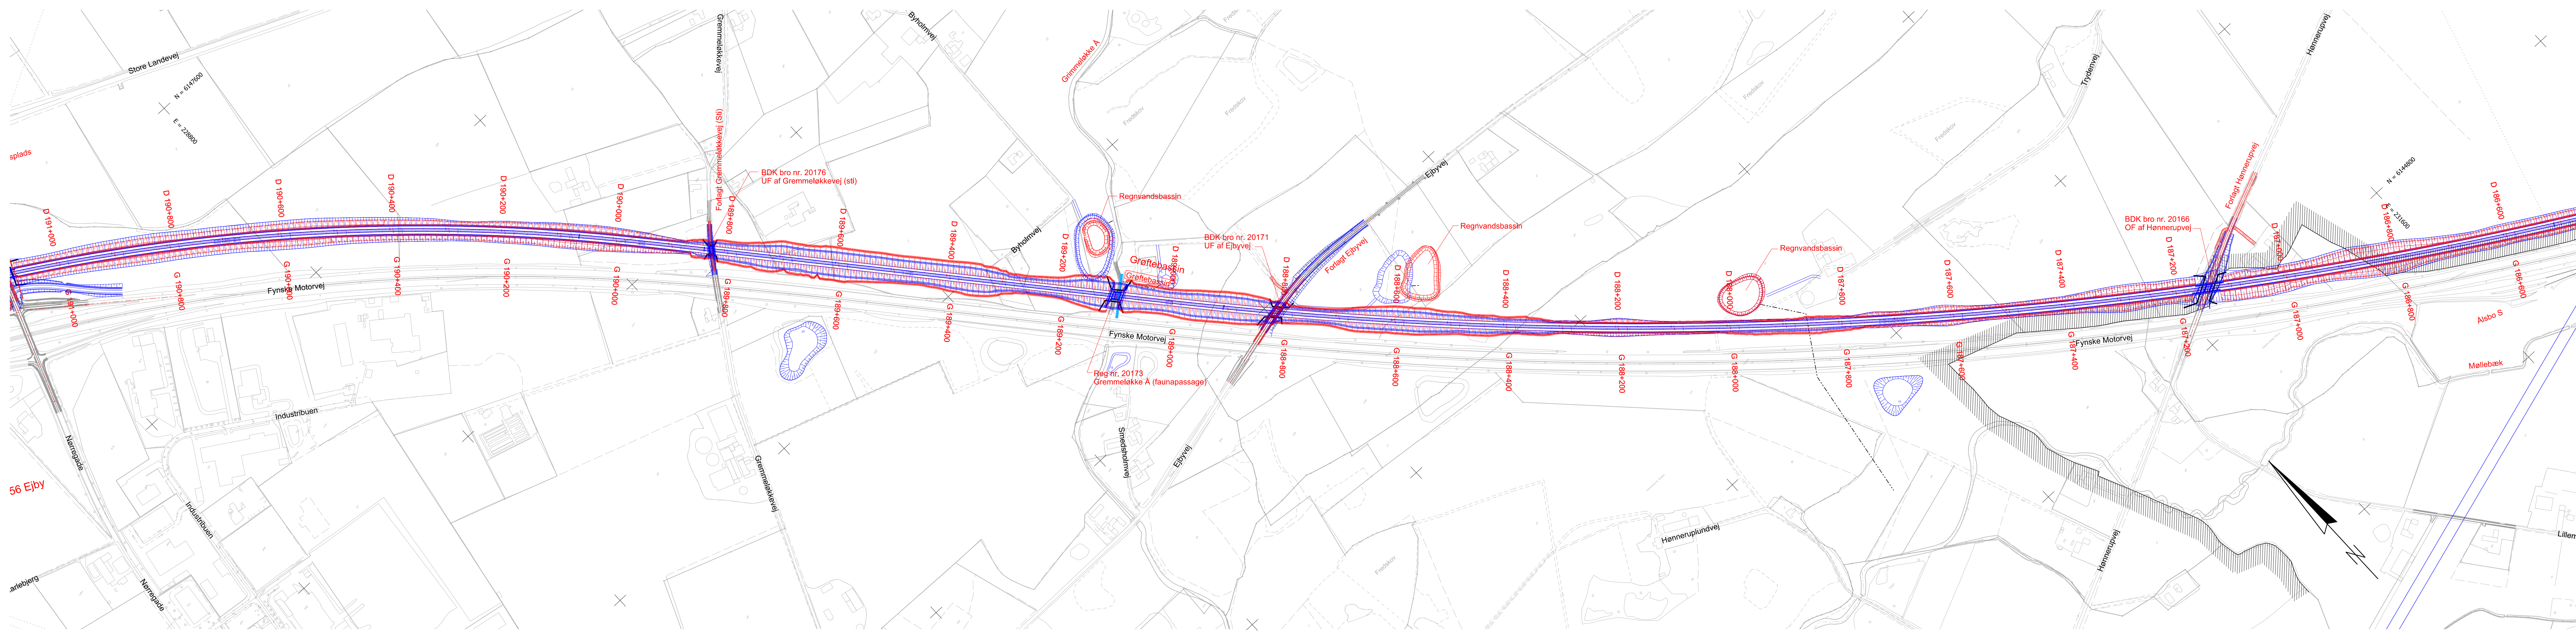

Signaturer:

-  VVM Baneprojekt
-  Fase 3 Baneprojekt
-  Kommunegrænse
-  B2 tør Faunapassage
-  A2U tør Faunapassage
-  A2U våd Faunabassage

92900 Projekt til besigtigelse CAD-arbejdsområde Tegningsopsætning\Veiprojekt\92900-1025

929 ODENSE - MIDDELFART

92900 NY BANE OVER VESTFYN

Besigtigelse - Plan
VVM og Fase 3 Besigtigelses linjer
Station: 187.000 - 191.000

1:4000

Proj.	PBUO	Tegnet	DBA	Kontrol.	Godk.	Dato	06.02.2023
-------	------	--------	-----	----------	-------	------	------------



92900-1029

Rev