


Foreløbig

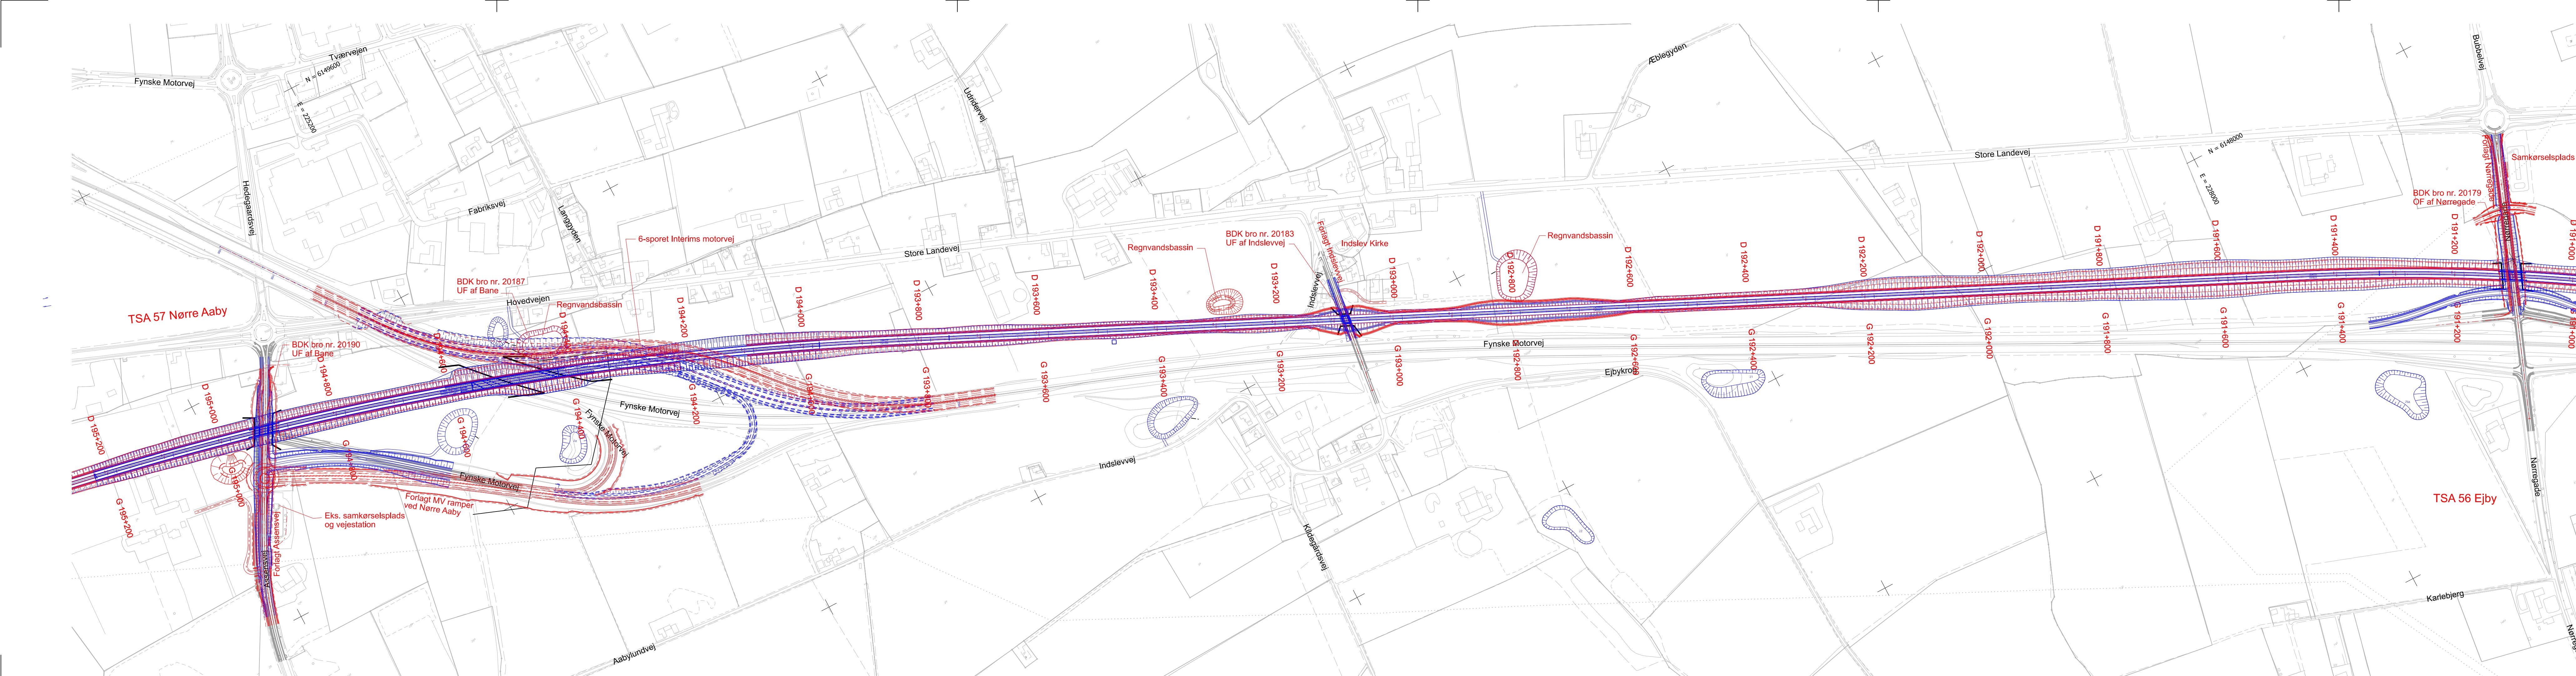

Signaturer:

- VVM Baneprojekt
- Fase 3 Baneprojekt
- Kommunegrænse
- B2U tor Faunapassage
- A2U tor Faunapassage
- A2U vad Faunabassage

KOORDINATSYSTEM: DKT M2  
92900 Projekt til besigtigelse CAD-arbejdsmølle Tegningsopstættning Vejprojekt 92900-1030

## 929 ODENSE - MIDDELFART

### 92900 NY BANE OVER VESTFYN

Besigtigelse - Plan  
VVM og Fase 3 Besigtigelses linjer  
Station: 191.000 - 195.000

Proj. PBUO Tegnet DBA Kontrol. Godk. Dato 06.02.2023 Rev.

Tegn. nr. 92900-1030

Vejdirektoratet