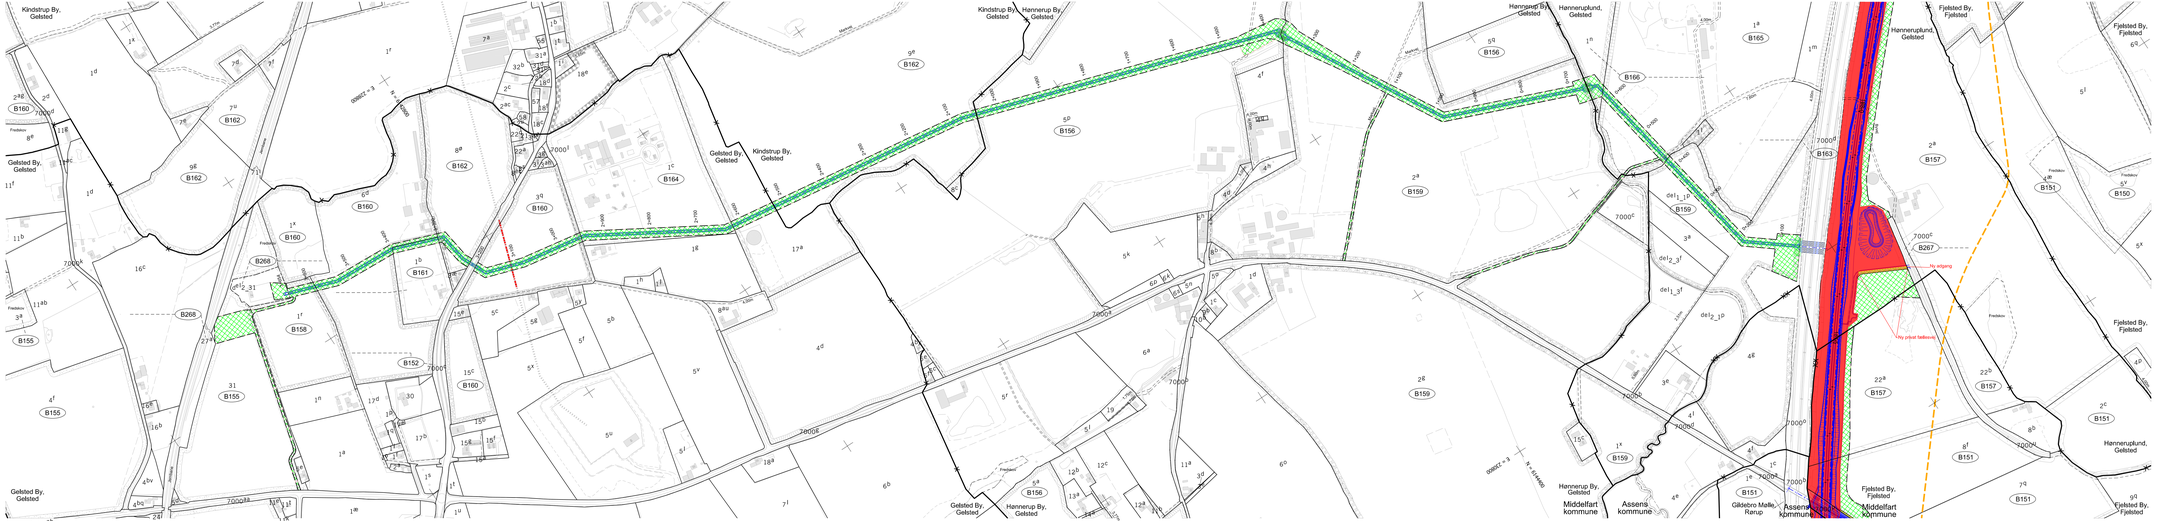

Ejerlav: Fjelsted By, Fjelsted
Henneruplund, Gelsted
Hennerup By, Gelsted
Gelsted By, Gelsted
Kindstrup By, Gelsted

Kommune: Middelfart

Ejerlav: Gråsbro Mølle, Rerup
Alstrup By, Rerup

Kommune: Assens

= Nyt projekt
= Permanent arealafhændelse til bane
= Permanent arealafhændelse til offentlig vej
= Udlæg af ny privat fællesvej
= Afskåret areal, der ekspropriéres
= Midlertidigt arbejdsareal
= Vejnet
= Servitutbelagt areal
= Elafhængsvirkning 10m fra spormidte
= Elafhængsvirkning 14m fra spormidte
= Elafhængsvirkning 19m fra spormidte
= Gas hovedtransmi, fældn.
= Varme hovedtransmi, fældn.
= Højsp, luftledn, > 100 kV
850 = Besigtigelsesnummer
= Mønstrene viser de enkelte ejendomme

Planen benytter ikke nødvendigvis alle signaturer

Berørte B-nre. på denne besigtigelsesplan:
B150-B152, B155-B166, B267, B169, B268

KOORDINATSYSTEM: KP2000J
929003 Projekt til besigtigelse\5 CAD-arbejdsområde\1 Arbejdsmodeller\Areal\2 Detailbesigtigelse\DI\Tegningsopsætning\92900-43001

929 ODENSE - MIDDELFART

92900 NY BANE OVER VESTFYN

Besigtigelse
Oversigtsplan - Ejendomsforhold
Station: 187.125-188.230

1:4000

Proj.	ATKINS	Tegnet	LJE	Kontrol.	JNBM	Godk.	HKOE	Dato	19.06.2023

Vejdirektoratet

Tegn. nr. 92900-43001 Rev. -