


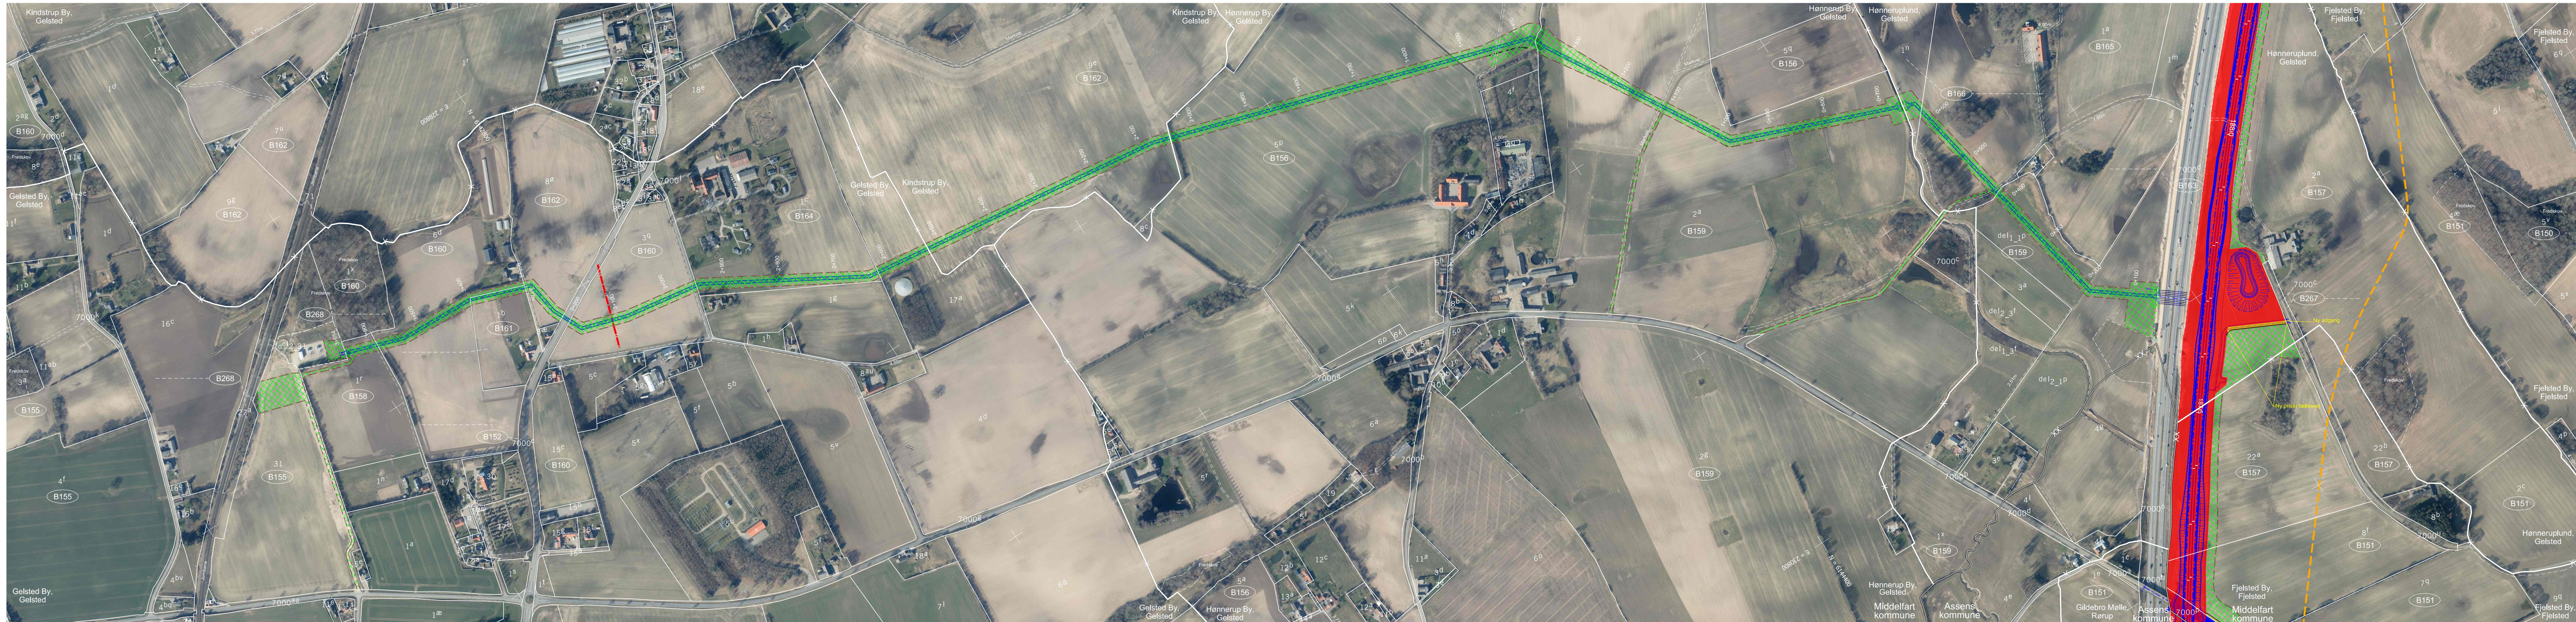

Ejerlav: Fjølsted By, Fjølsted
Høneruplund, Gelsted
Hønerup By, Gelsted
Gelsted By, Gelsted
Kindstrup By, Gelsted

Kommune: Middelfart

Ejerlav: Gildebø Mølle, Rørup
Alsbo By, Rørup

Kommune: Assens

- = Nyt projekt
- = Permanent arealerhverselse til bane
- = Permanent arealerhverselse til offentlig vej
- = Udlæg af ny privat fællesvej
- = Afskåret areal, der eksproprieres
- = Midlertidigt arbejdsareal
- = Vejret
- = Servitubelagt areal
- = Eldriftservitut 10m fra spormidte
- = Eldriftservitut 14m fra spormidte
- = Eldriftservitut 19m fra spormidte
- = Gas hovedtransm. ledn.
- = Varme hovedtransm. ledn.
- = Højsp. luftledn. > 100 kV
- = Besigtigelsesnummer
- = Mønstre viser de enkelte ejendomme

Planen benytter ikke nødvendigvis alle signaturer

Berørte B-nr. på denne besigtigelsesplan:
B150-B152, B155 - B166, B169, B267, B268

KOORDINATSYSTEM: KP2000J
92900/3 Projekt til besigtigelse\5 CAD-arbejdsområde\1 Arbejdsmodeller\Area\2 Detailbesigtigelse\1\Tegningsopsætning\92900-43001o

929 ODENSE - MIDDELFART

92900 NY BANE OVER VESTFYN

Besigtigelse
Oversigtsplan - Ejendomsforhold
Station: 187.125-188.230

1:4000

Proj.	ATKINS	Tegnet	LJE	Kontrol.	JNBM	Godk.	HKOE	Dato	19.06.2023
Vejdirektoratet								Tegn. nr.	92900-43001o
								Rev.	-