


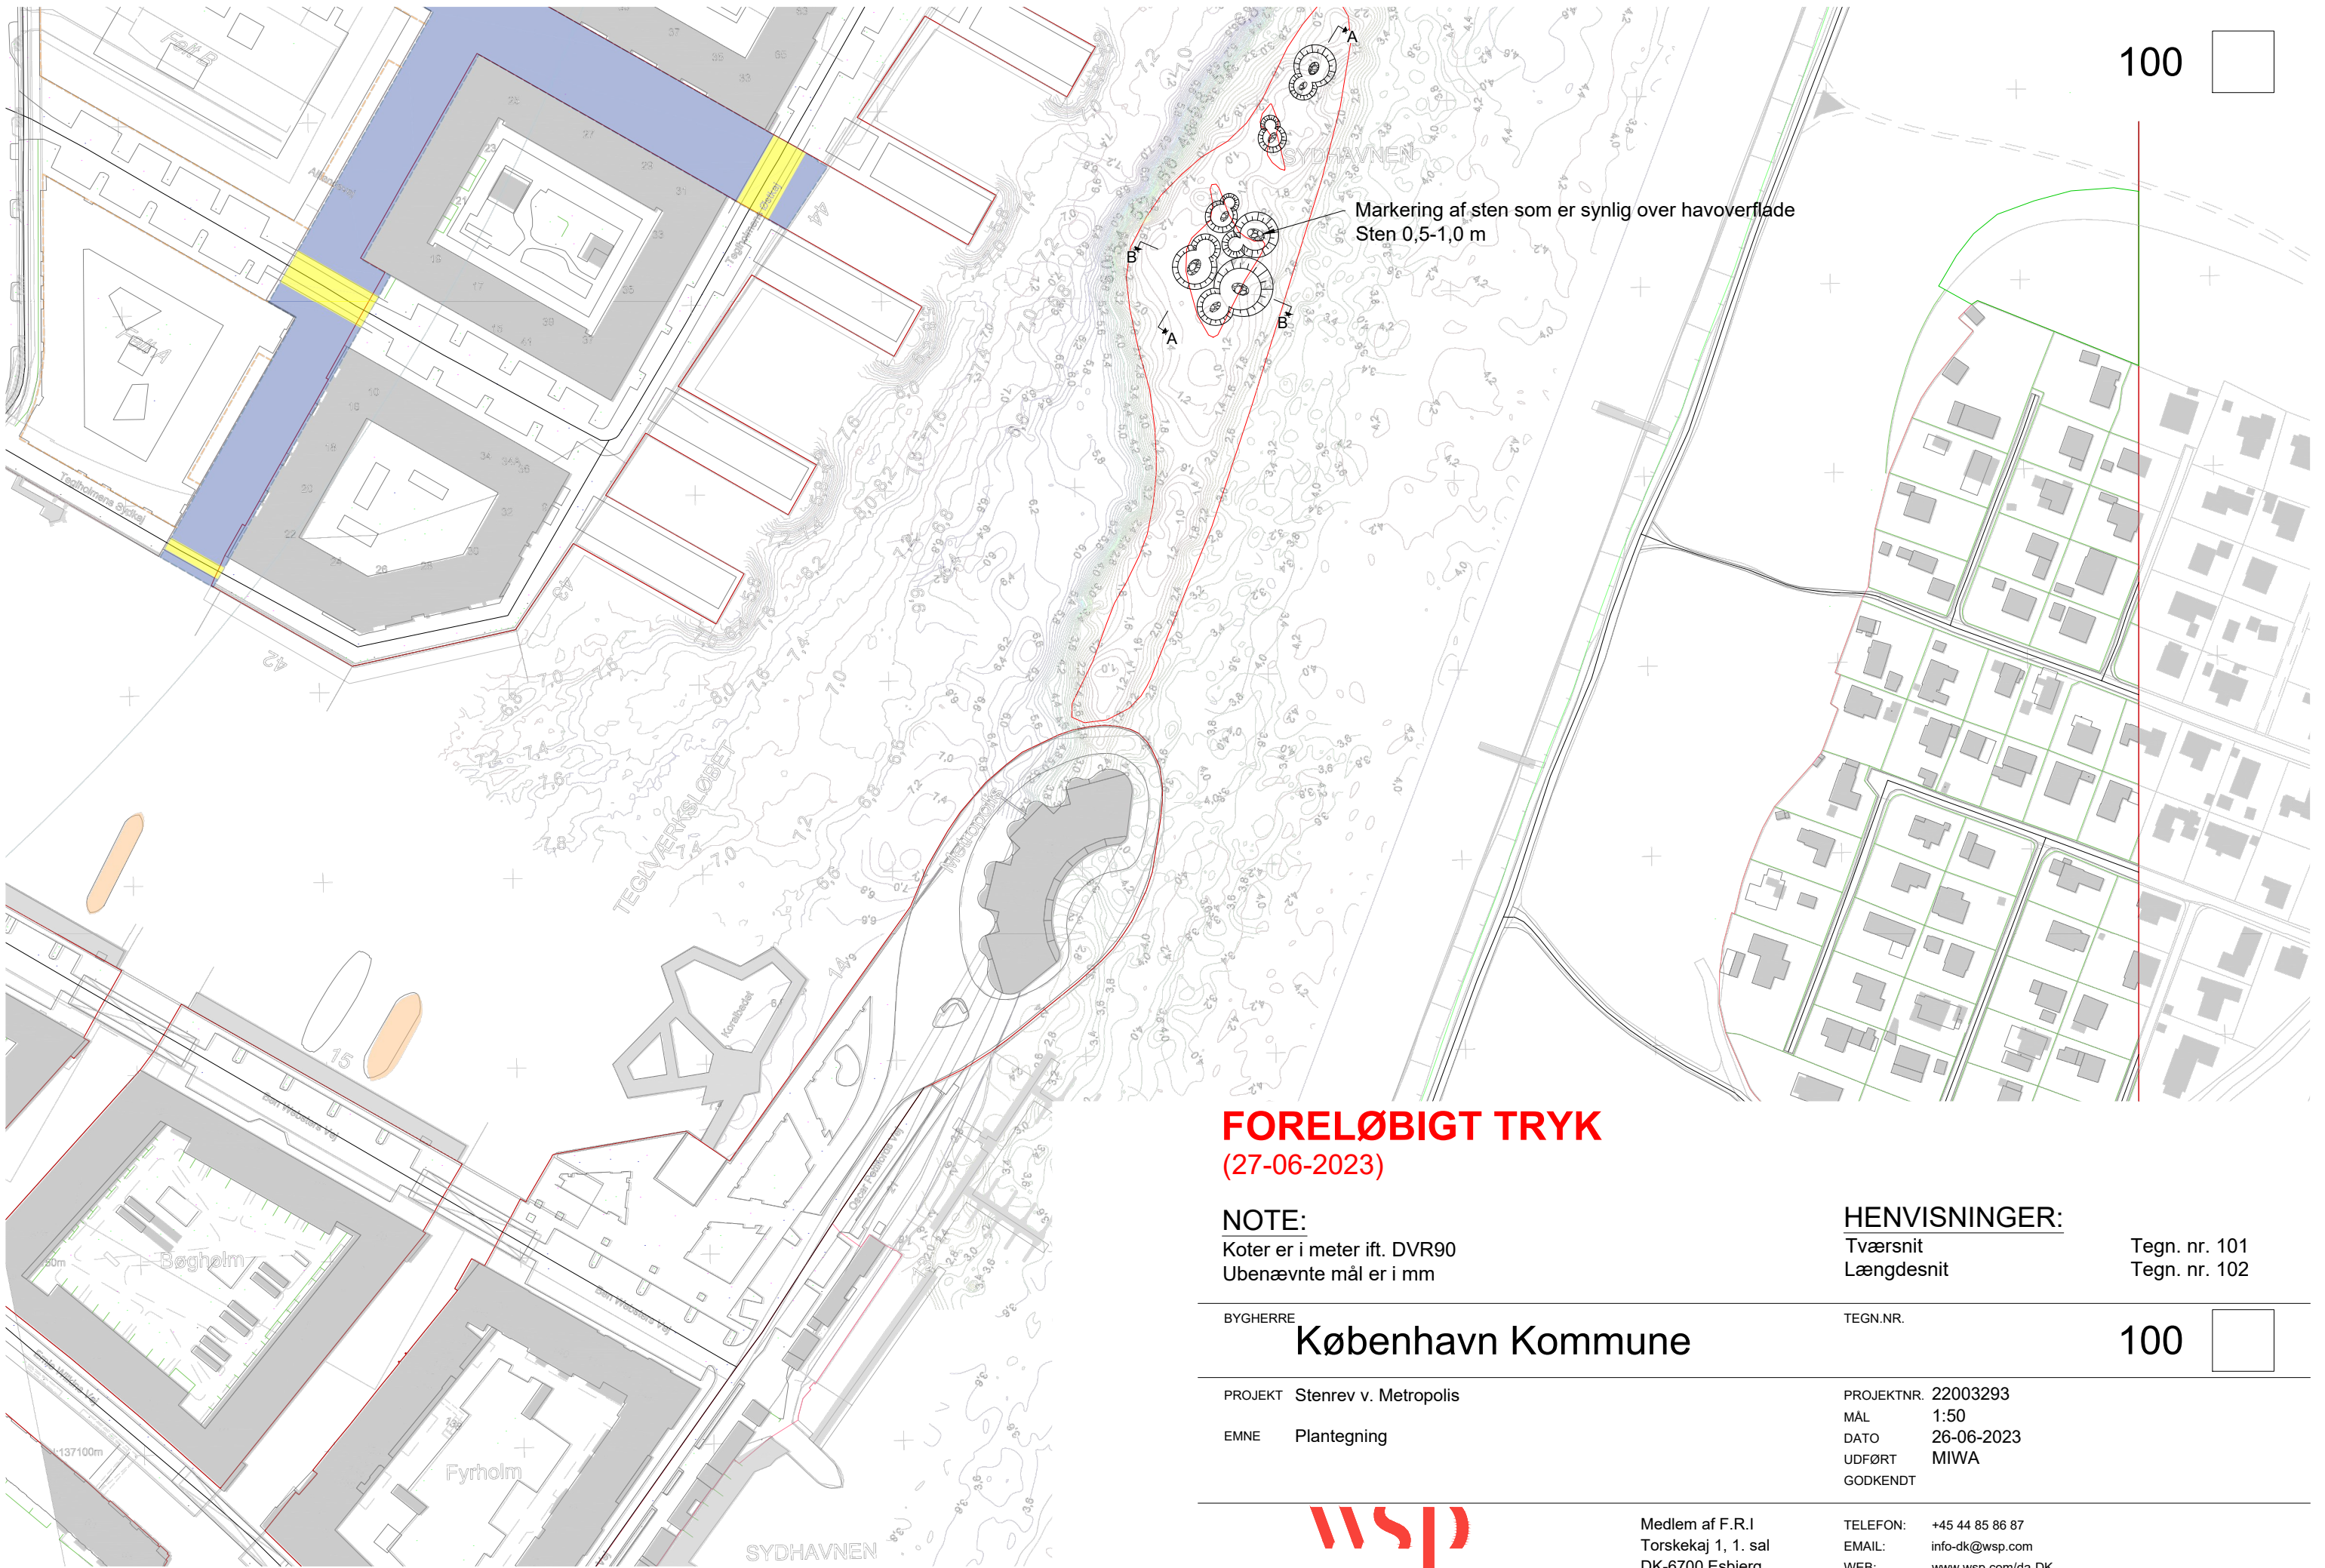

FORELØBIGT TRYK
(27-06-2023)

NOTE:
Koter er i meter ift. DVR90
Ubenaevnte mål er i mm

HENVISNINGER:
Tværsnit
Længdesnit
Tegn. nr. 101
Tegn. nr. 102

BYGHERRE
København Kommune

TEGN.NR.
100

PROJEKT Stenrev v. Metropolis
EMNE Plantegning

PROJEKTNR. 22003293
MÅL 1:50
DATO 26-06-2023
UDFØRT MIWA
GODKENDT



Medlem af F.R.I
Torskekaj 1, 1. sal
DK-6700 Esbjerg

TELEFON: +45 44 85 86 87
EMAIL: info-dk@wsp.com
WEB: www.wsp.com/da-DK