


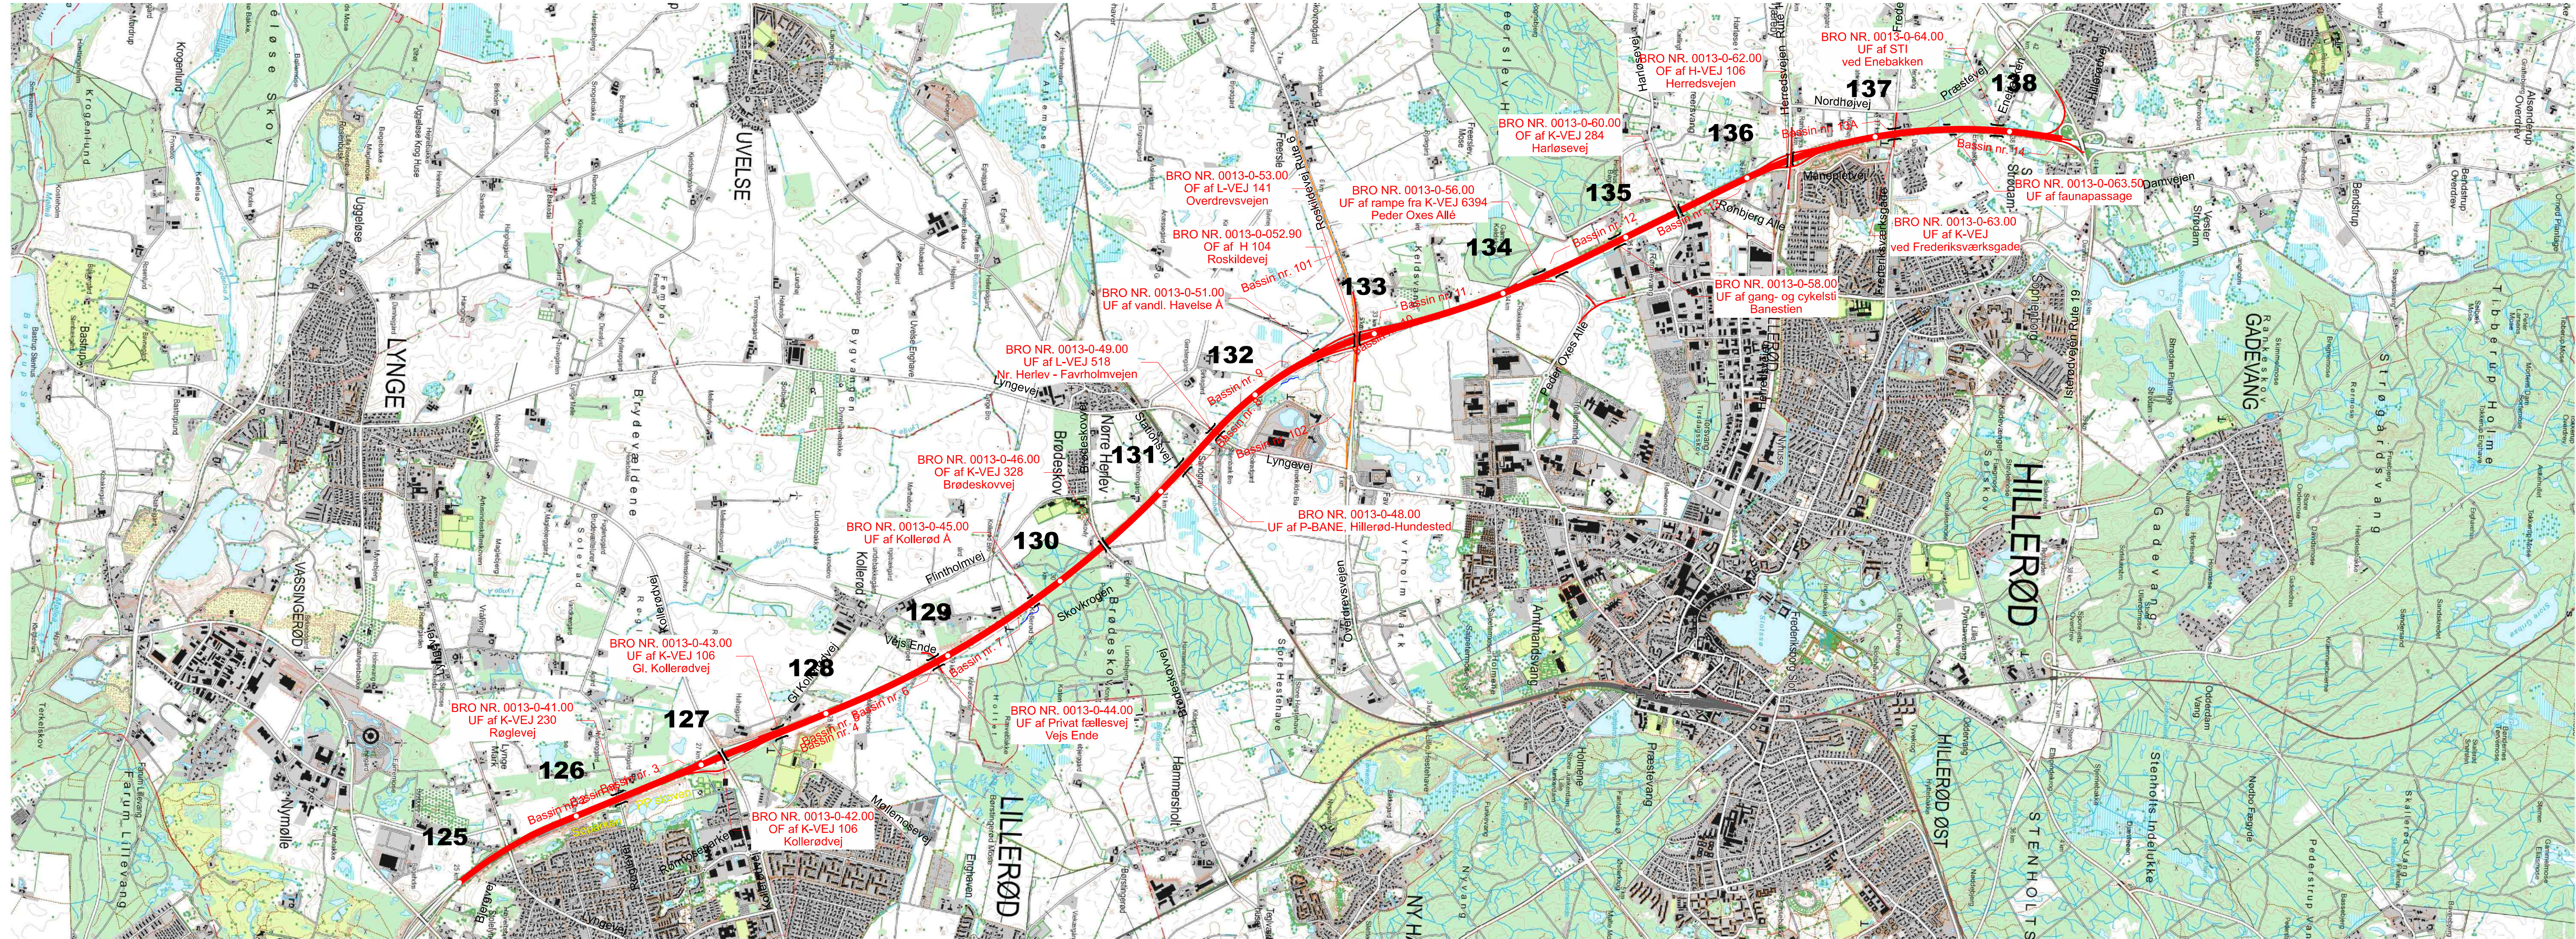

Signaturer:

- Udvidelse af motorvej
- Forlagt vandløb
- Projekteret stianlæg

KOORDINATSYSTEM: DKT M3

13 KØBENHAVN - HELSINGE									
1340 ALLERØD - HILLERØD N									
Detailbesigtigelse - Oversigtsplan									
Station: 125.000 - 139.200									
1:25.000									
Proj.	MLNI	Tegnet	JEE	Kontrol.	USS	Godk.	DOPN	Dato	31.03.2023
Vejdirektoratet			NIRAS SYSTRA			Tegn. nr. 1340-1001			