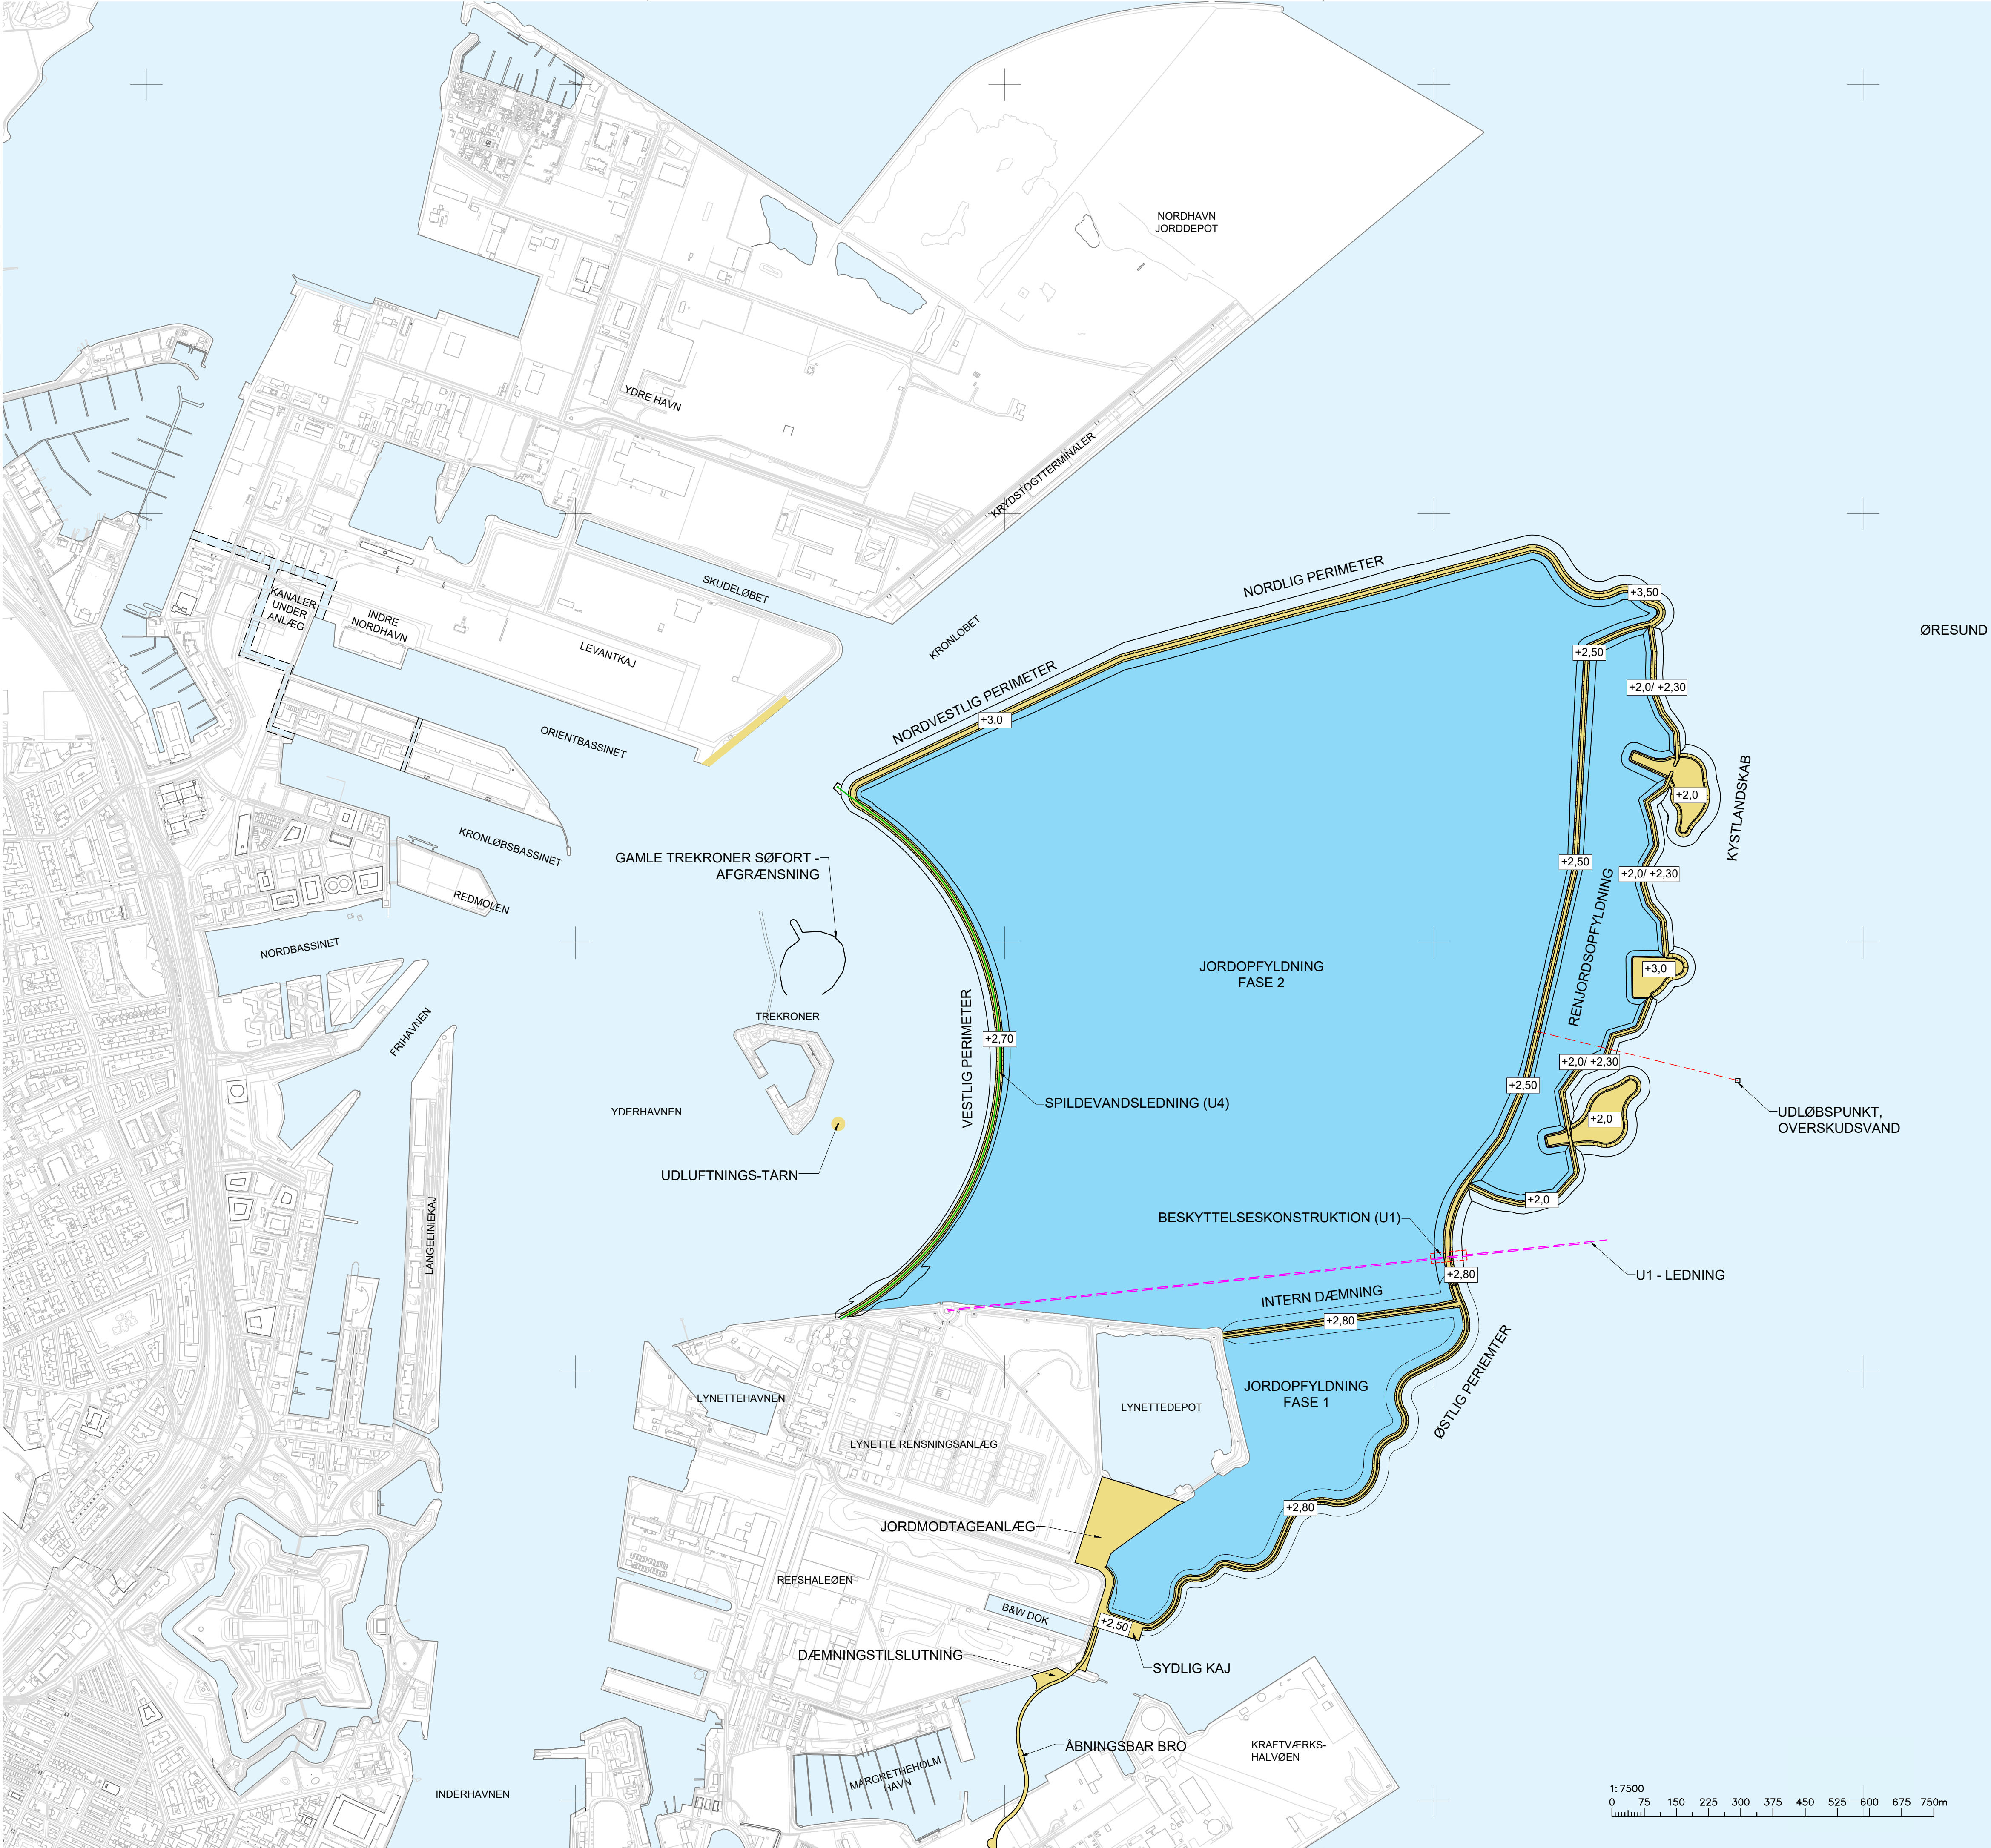


MIDDELGRUNDSFORTET

1177000
657800

ØRESUND

HOLLÆNDERDYBET

1176000
657800

MIDDELGRUNDEN
VINDMØLLER

- SIGNATURER
- ANLÆG AF LYNETTEHOLM, 2021 - CA. 2026
 - OMRÅDE FOR JORDOPFYLDNING (NYTTIGGØRELSE), 2023 - CA. 2055

Udviklingsselskabet By & Havn I/S		BY&HAVN	
Lynetteholm			
HOVEDPROJEKT		PROJEKTNR.	A125503
ANLÆG AF LYNETTEHOLM		TEGN./UDARB.	NFM/ PABM
OVERSIGTSPLAN		KONTROLLERET	MWNN
		GODKENDT	HHP
BEMÆRKNINGER		MÅL	1:7500 (A1)
		DATO	23-09-2022
		DOKUMENTNR.	HP-GEN-DWG-010
		VERSION	2.0