


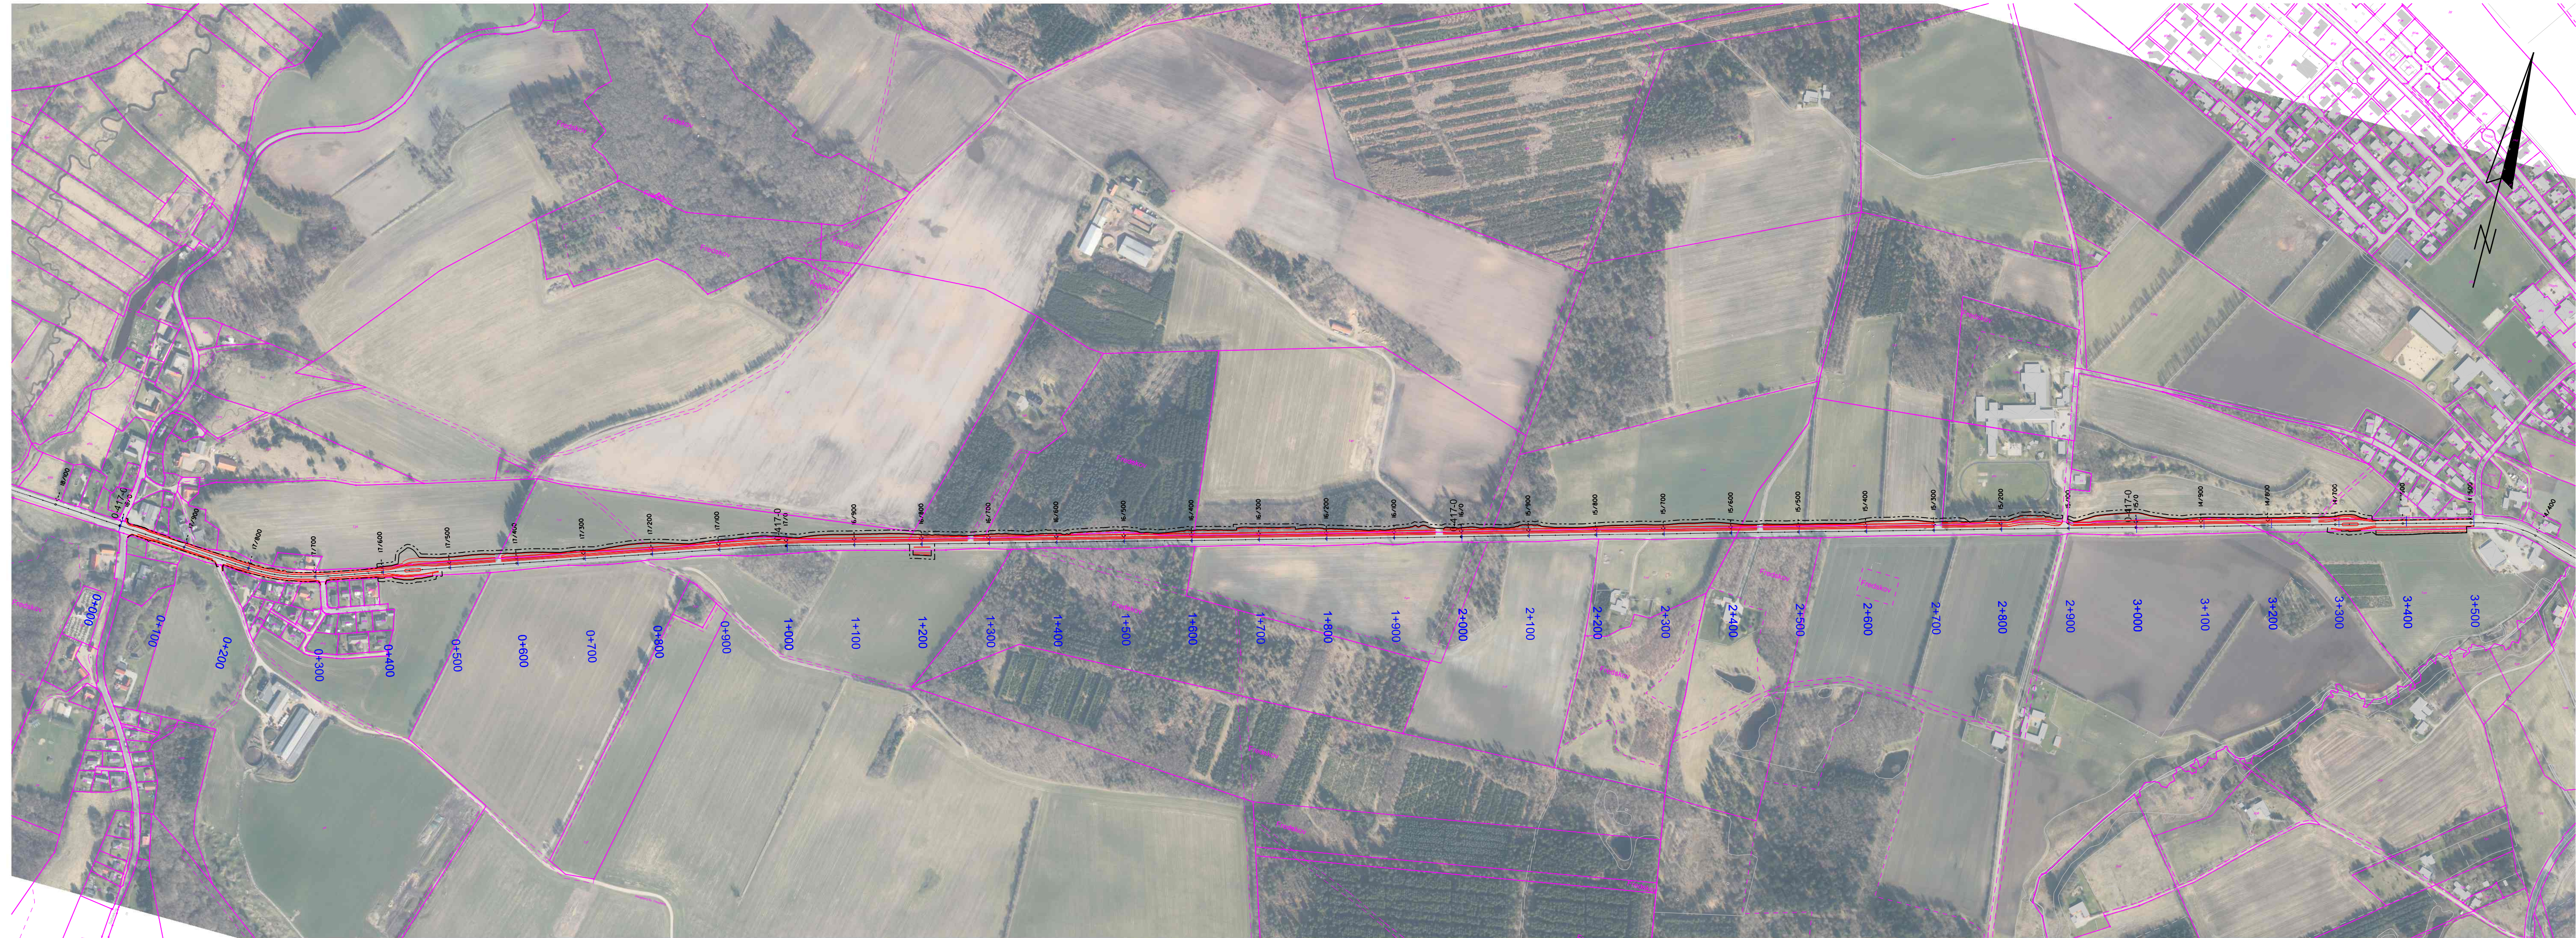

- Signaturer:
- Vejprojekt
 - Nyt skel
 - Midlertidigt arbejdsareal
 - VD kilometrer
 - 3+100 Projektets stationeringslinie
 - Eksisterende skel

KOORDINATSYSTEM: DKT2

H417 VIBORG - HOLSTEBRO

H41723 CYKELSTI MØNSTED - DAUGBJERG

Projekt til anlæg - Plan myndighedsbehandling

1:5000

Proj.	MAK	Tegnet	JKRI	Kontrol.	Godk.	Dato
				Tegn. nr.		Rev.
				H41723-27001		