


Bilag A - Søkort med indtegnet projektområde

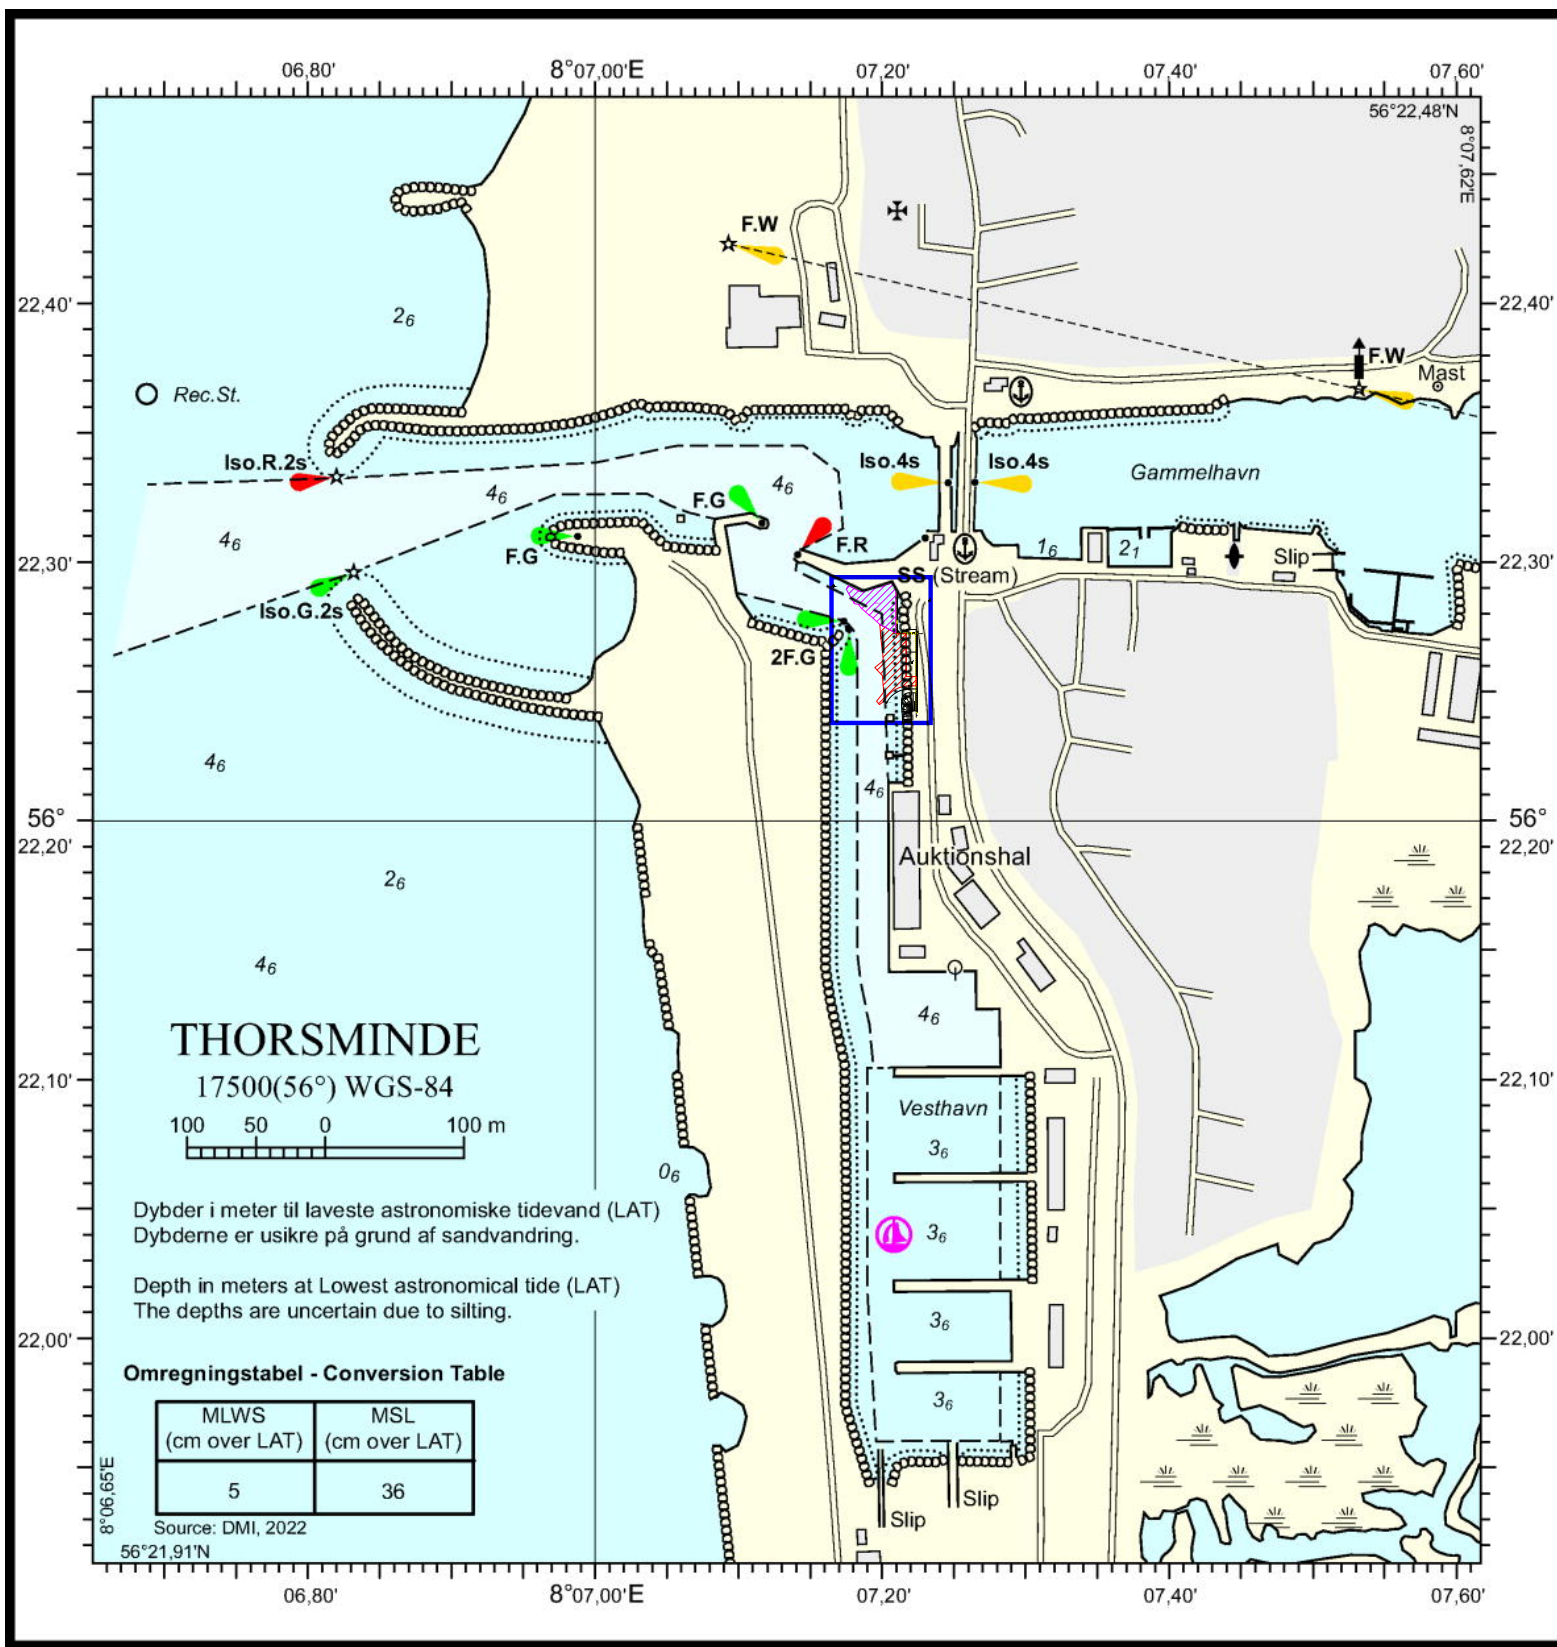

© Geodatastyrelsen

Projektområdets afgrænsning er markeret med blå.
Uddybningsområderne inkluderer området langs rampen (markeret med rød skravering - 720 m²) samt hjørnet af indsejlingen (markeret med lilla skravering - 569 m²). Endvidere fremgår anlægget af redningsstationen og rampen.