


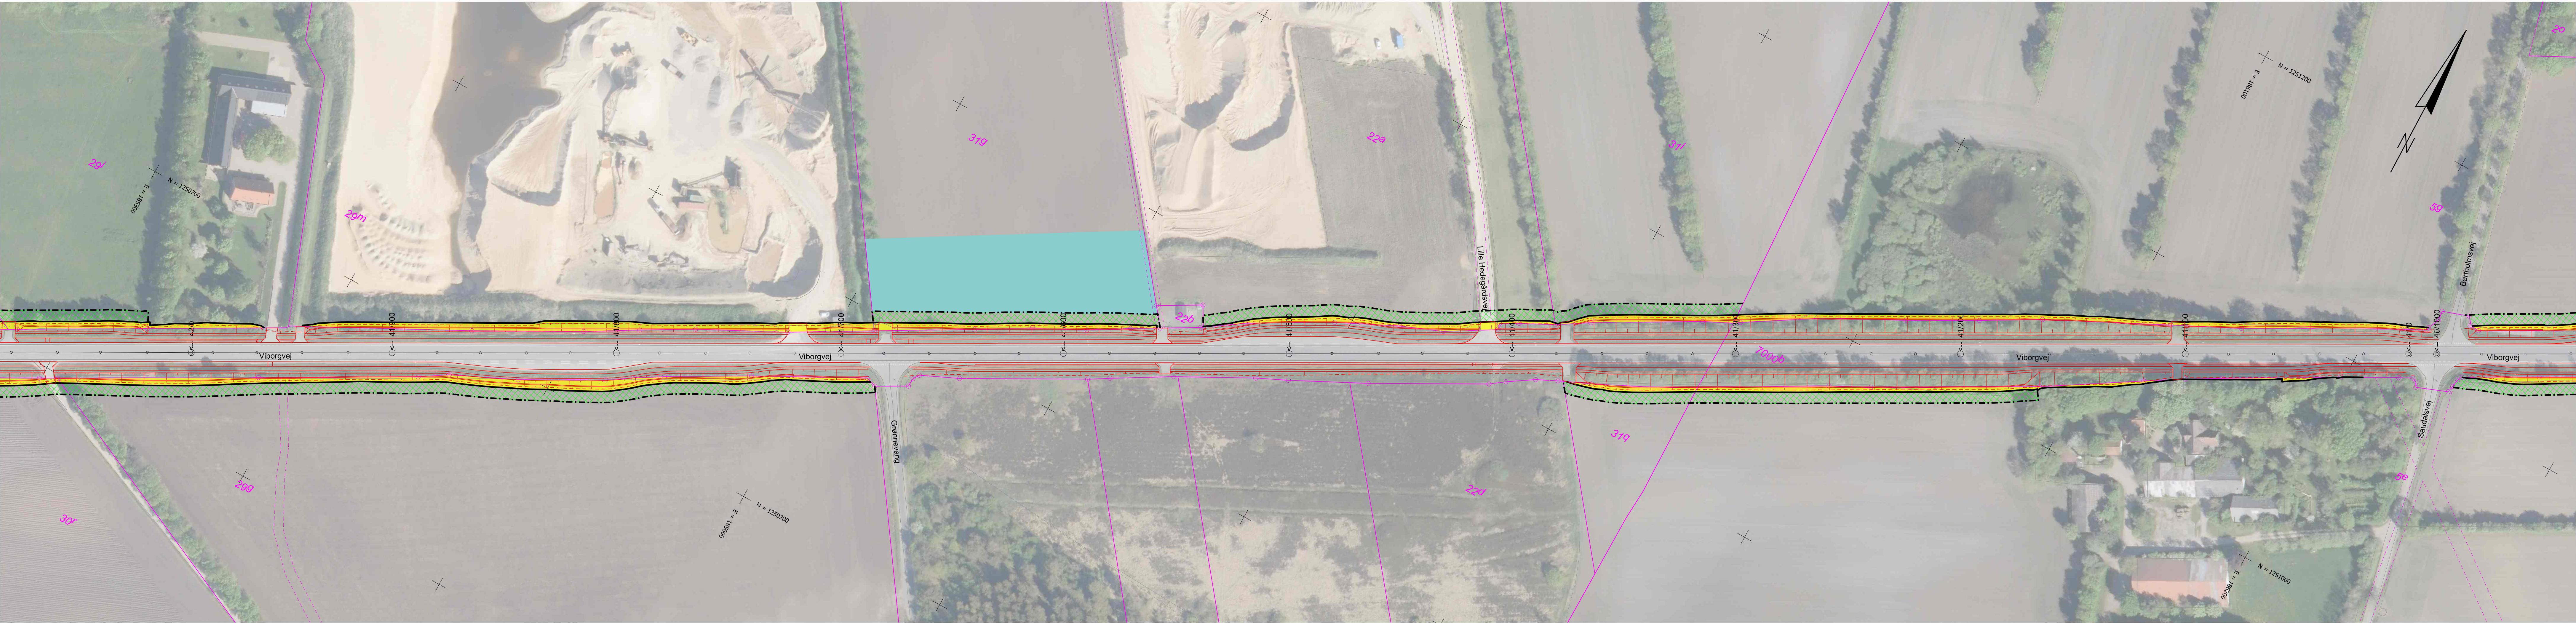

- Signaturer:
- Projekt er vist som rødt
 - Nyt skel
 - Midlertidigt arbejdsareal
 - Eksisterende skel
 - Eksisterende grundkort
 - Arealerhvervelse
 - Arbejdsareal, der erhverves midlertidig
 - Forslag til anstillingsplads

Note:
Planen benytter ikke nødvendigvis alle signaturer.

FORELØBIG

KOORDINATSYSTEM: DKTM1					
H417 VIBORG - HOLSTEBRO					
H41706 CYKELSTI SKAVE - MEJRPUR					
Projekt til anlæg - Arealerhvervelsesplan Cykelsti Skave - Mejrup Km.: 41.000 - 42.000					1:500
Proj.	JONM	Tegnet	JONM	Kontrol.	
Godk.				Dato	12.06.2025
Tegn. nr.				Rev.	
Vejdirektoratet		NIRAS		H41706-3012	