


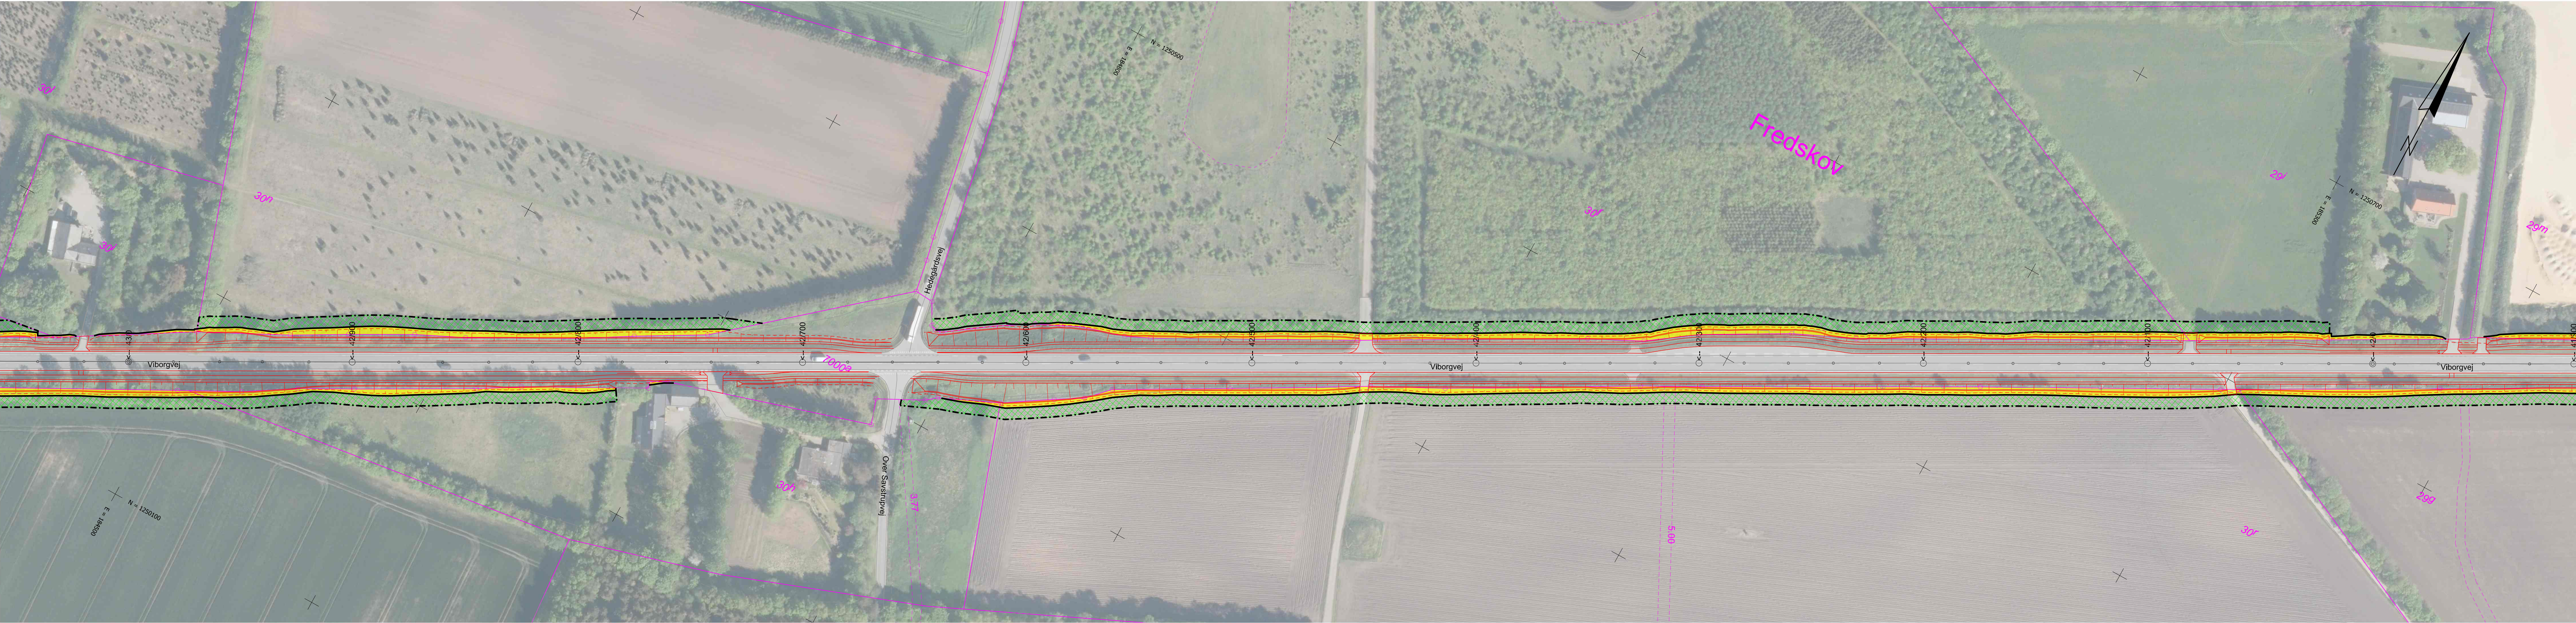

- Signaturer:
- Projekt er vist som rødt
 - Nyt skel
 - Midlertidigt arbejdsareal
 - Eksisterende skel
 - Eksisterende grundkort
 - Arealerhvervelse
 - Arbejdsareal, der erhverves midlertidig
 - Forslag til anstillingsplads

Note:
Planen benytter ikke nødvendigvis alle signaturer.

FORELØBIG

KOORDINATSYSTEM: DKTM1

H417 VIBORG - HOLSTEBRO

H41706 CYKELSTI SKAVE - MEJRPUR

Projekt til anlæg - Arealerhvervelsesplan
Cykelsti Skave - Mejrup
Km.: 42.000 - 43.000

1:500

Proj.	JONM	Tegnet	JONM	Kontrol.	Godk.	Dato	13.05.2025
Vejdirektoratet				NIRAS		Tegn. nr.	Rev.
						H41706-3013	