


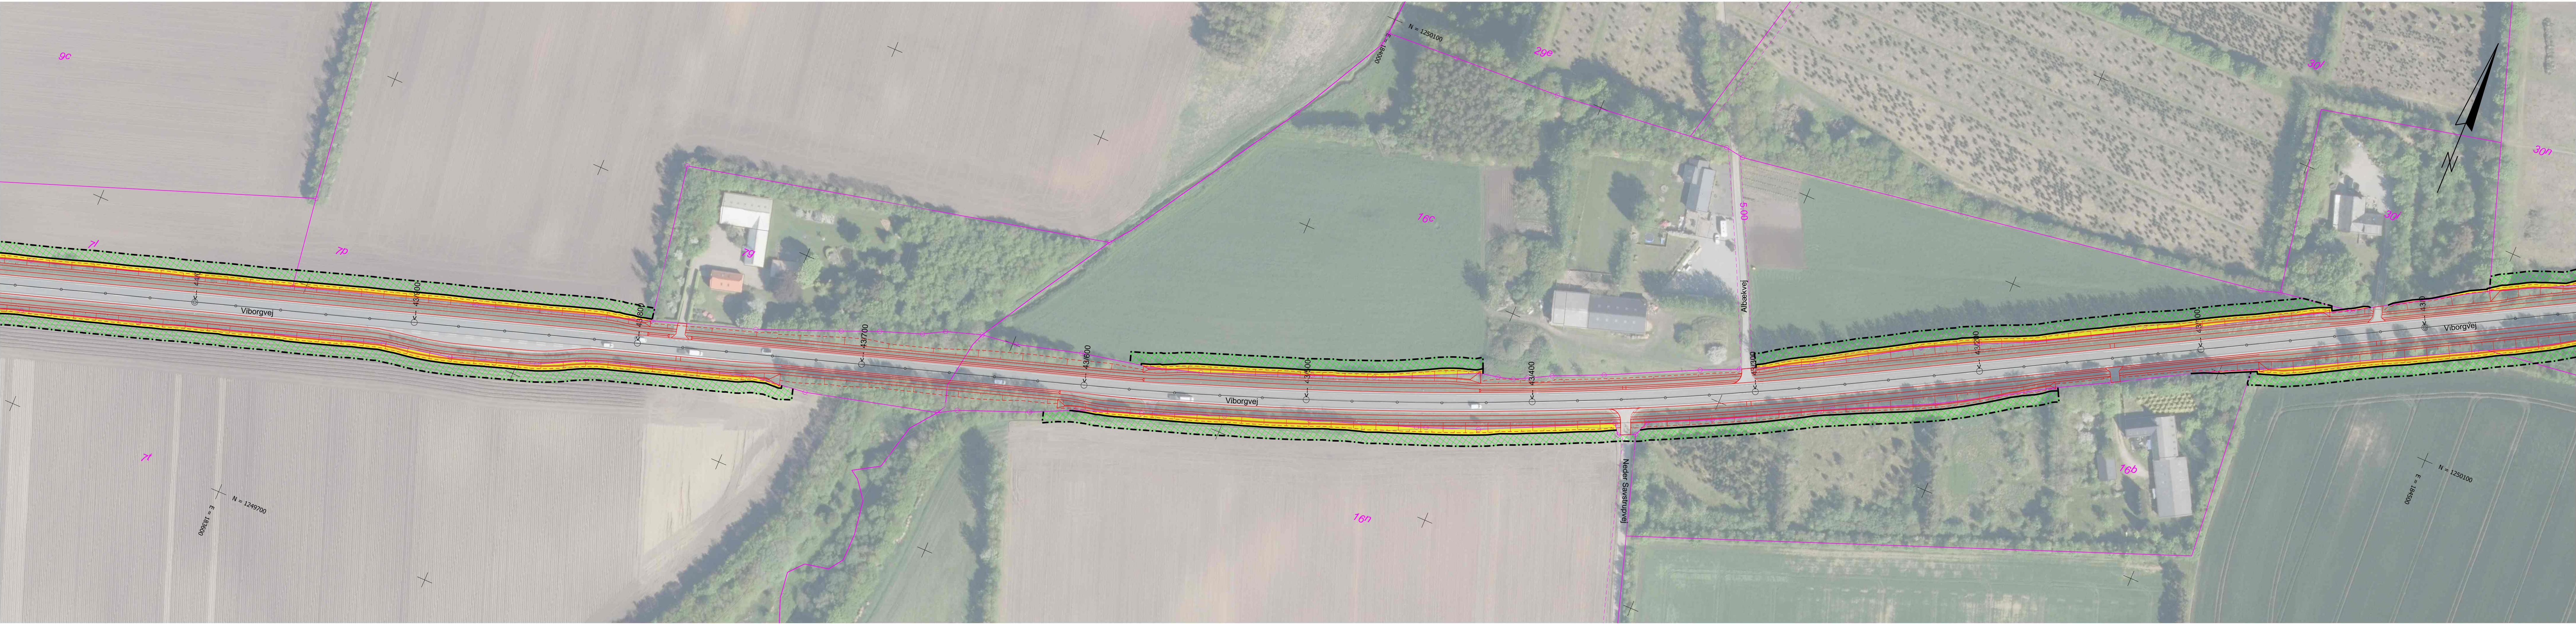

- Signaturer:
- Projekt er vist som rødt
 - Nyt skel
 - Midlertidigt arbejdsareal
 - Eksisterende skel
 - Eksisterende grundkort
 - Arealerhvervelse
 - Arbejdsareal, der erhverves midlertidig
 - Forslag til anstillingsplads

Note:
Planen benytter ikke nødvendigvis alle signaturer.

FORELØBIG

KOORDINATSYSTEM: DKTM1

H417 VIBORG - HOLSTEBRO

H41706 CYKELSTI SKAVE - MEJRUP

Projekt til anlæg - Arealerhvervelsesplan
Cykelsti Skave - Mejrup
Km.: 43.000 - 44.000

1:1000

Proj.	JONM	Tegnet	JONM	Kontrol.	Godk.	Dato	12.06.2025	Rev.	
				H41706-3014					