


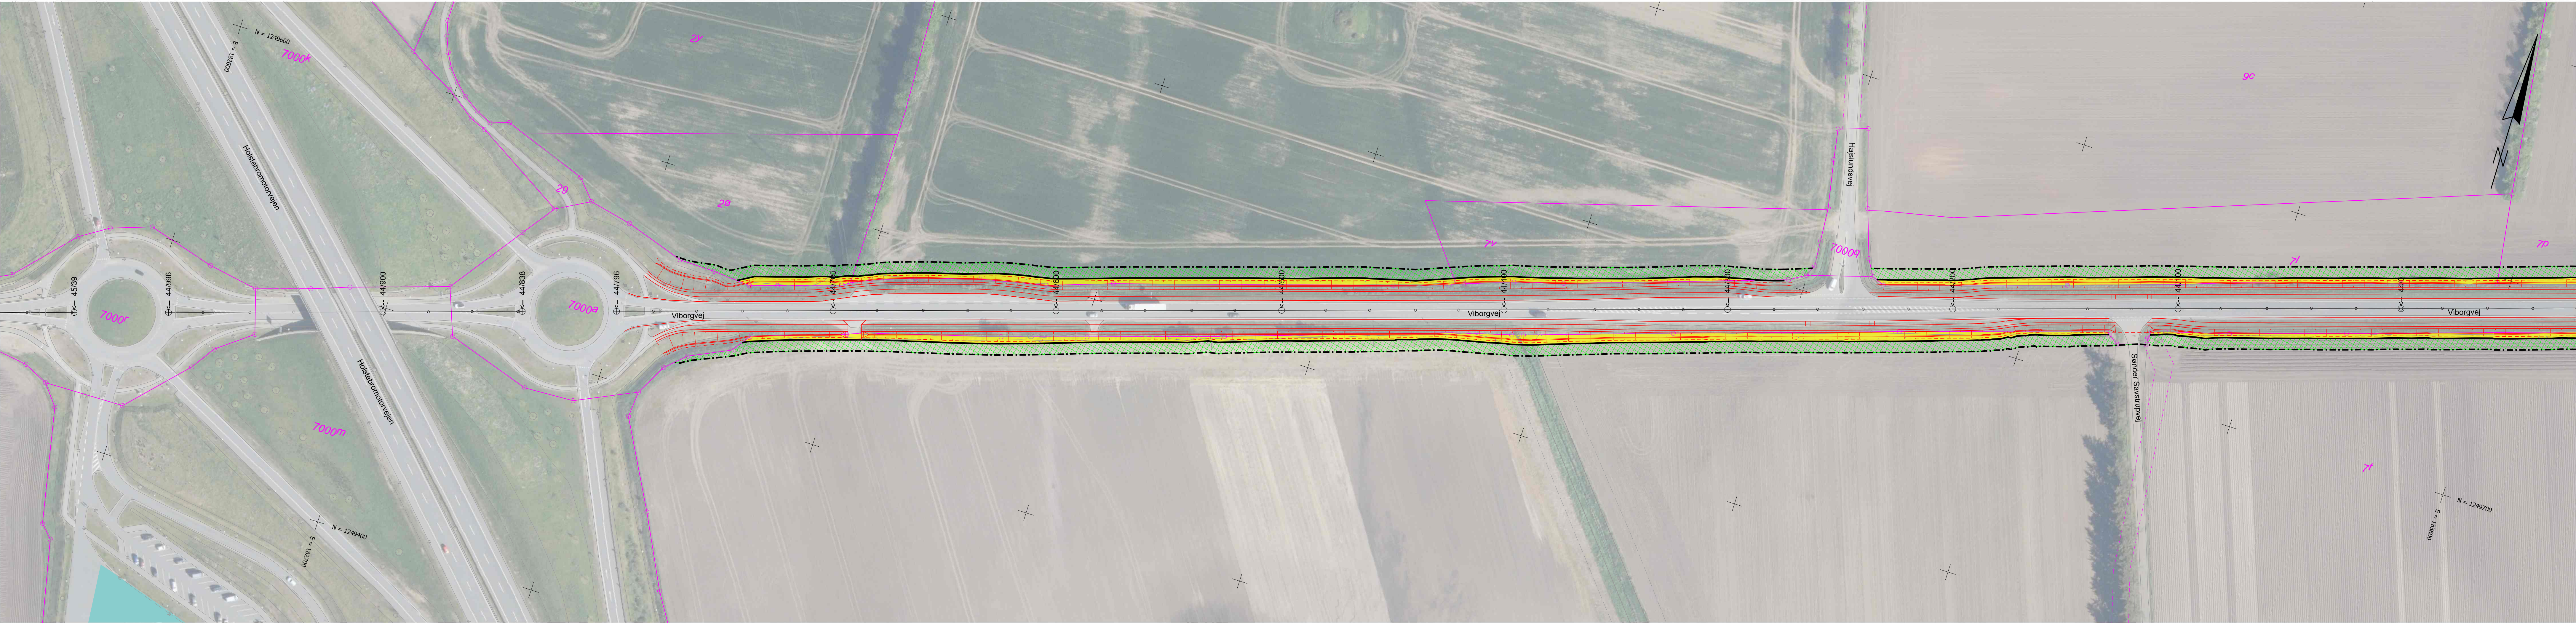

- Signaturer:
- Projekt er vist som rødt
 - Nyt skel
 - Midlertidigt arbejdsareal
 - Eksisterende skel
 - Eksisterende grundkort
 - Arealerhvervelse
 - Arbejdsareal, der erhverves midlertidig
 - Forslag til anstillingsplads

Note:
Planen benytter ikke nødvendigvis alle signaturer.

FORELØBIG

KOORDINATSYSTEM: DKT1

H417 VIBORG - HOLSTEBRO					
H41706 CYKELSTI SKAVE - MEJRUP					
Projekt til anlæg - Arealerhvervelsesplan					
Cykelsti Skave - Mejrup					
Km.: 44.000 - 45.000					
1:1000					
Proj.	JONM	Tegnet	JONM	Kontrol.	
Godk.		Dato	12.06.2025	Rev.	
				H41706-3015	