


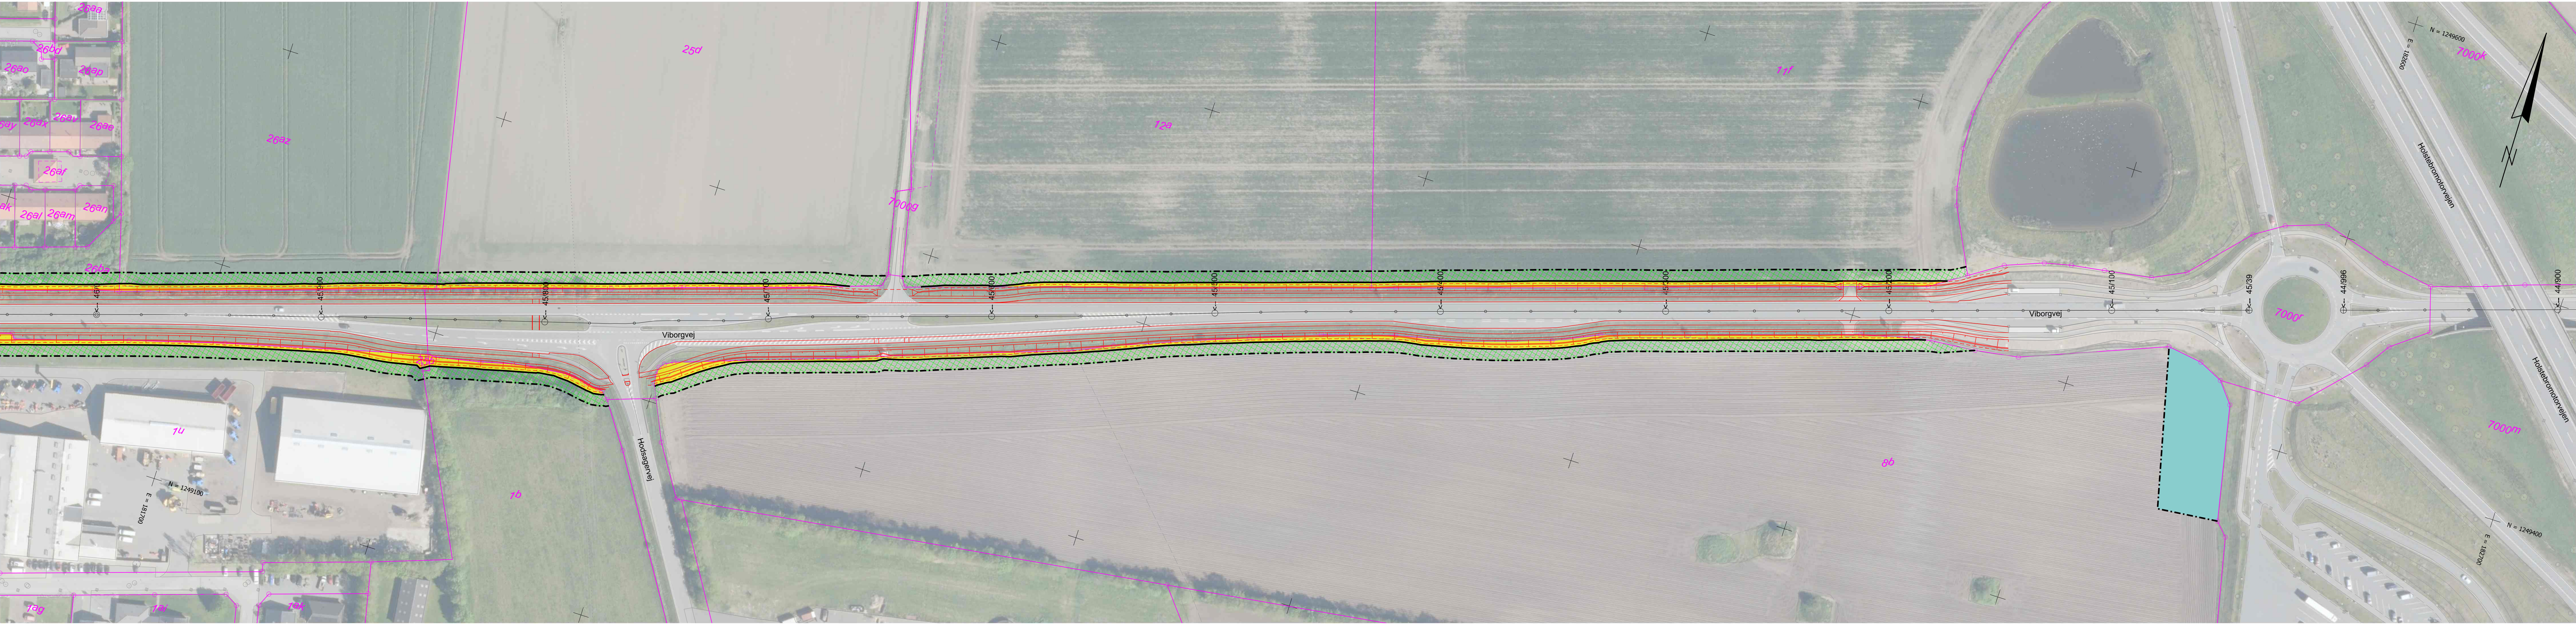

- Signaturer:
- Projekt er vist som rødt
 - Nyt skel
 - Midlertidigt arbejdsareal
 - Eksisterende skel
 - Eksisterende grundkort
 - Arealerhvervelse
 - Arbejdsareal, der erhverves midlertidig
 - Forslag til anstillingsplads

Note:
Planen benytter ikke nødvendigvis alle signaturer.

FORELØBIG

KOORDINATSYSTEM: DKTM1

H417 VIBORG - HOLSTEBRO

H41706 CYKELSTI SKAVE - MEJRPUP

Projekt til anlæg - Arealerhvervelsesplan
Cykelsti Skave - Mejrup
Km.: 45.000 - 46.000

1:1000

Proj.	JONM	Tegnet	JONM	Kontrol.	Godk.	Dato	03.07.2025
Vejdirektoratet				NIRAS		Tegn. nr.	H41706-3016