


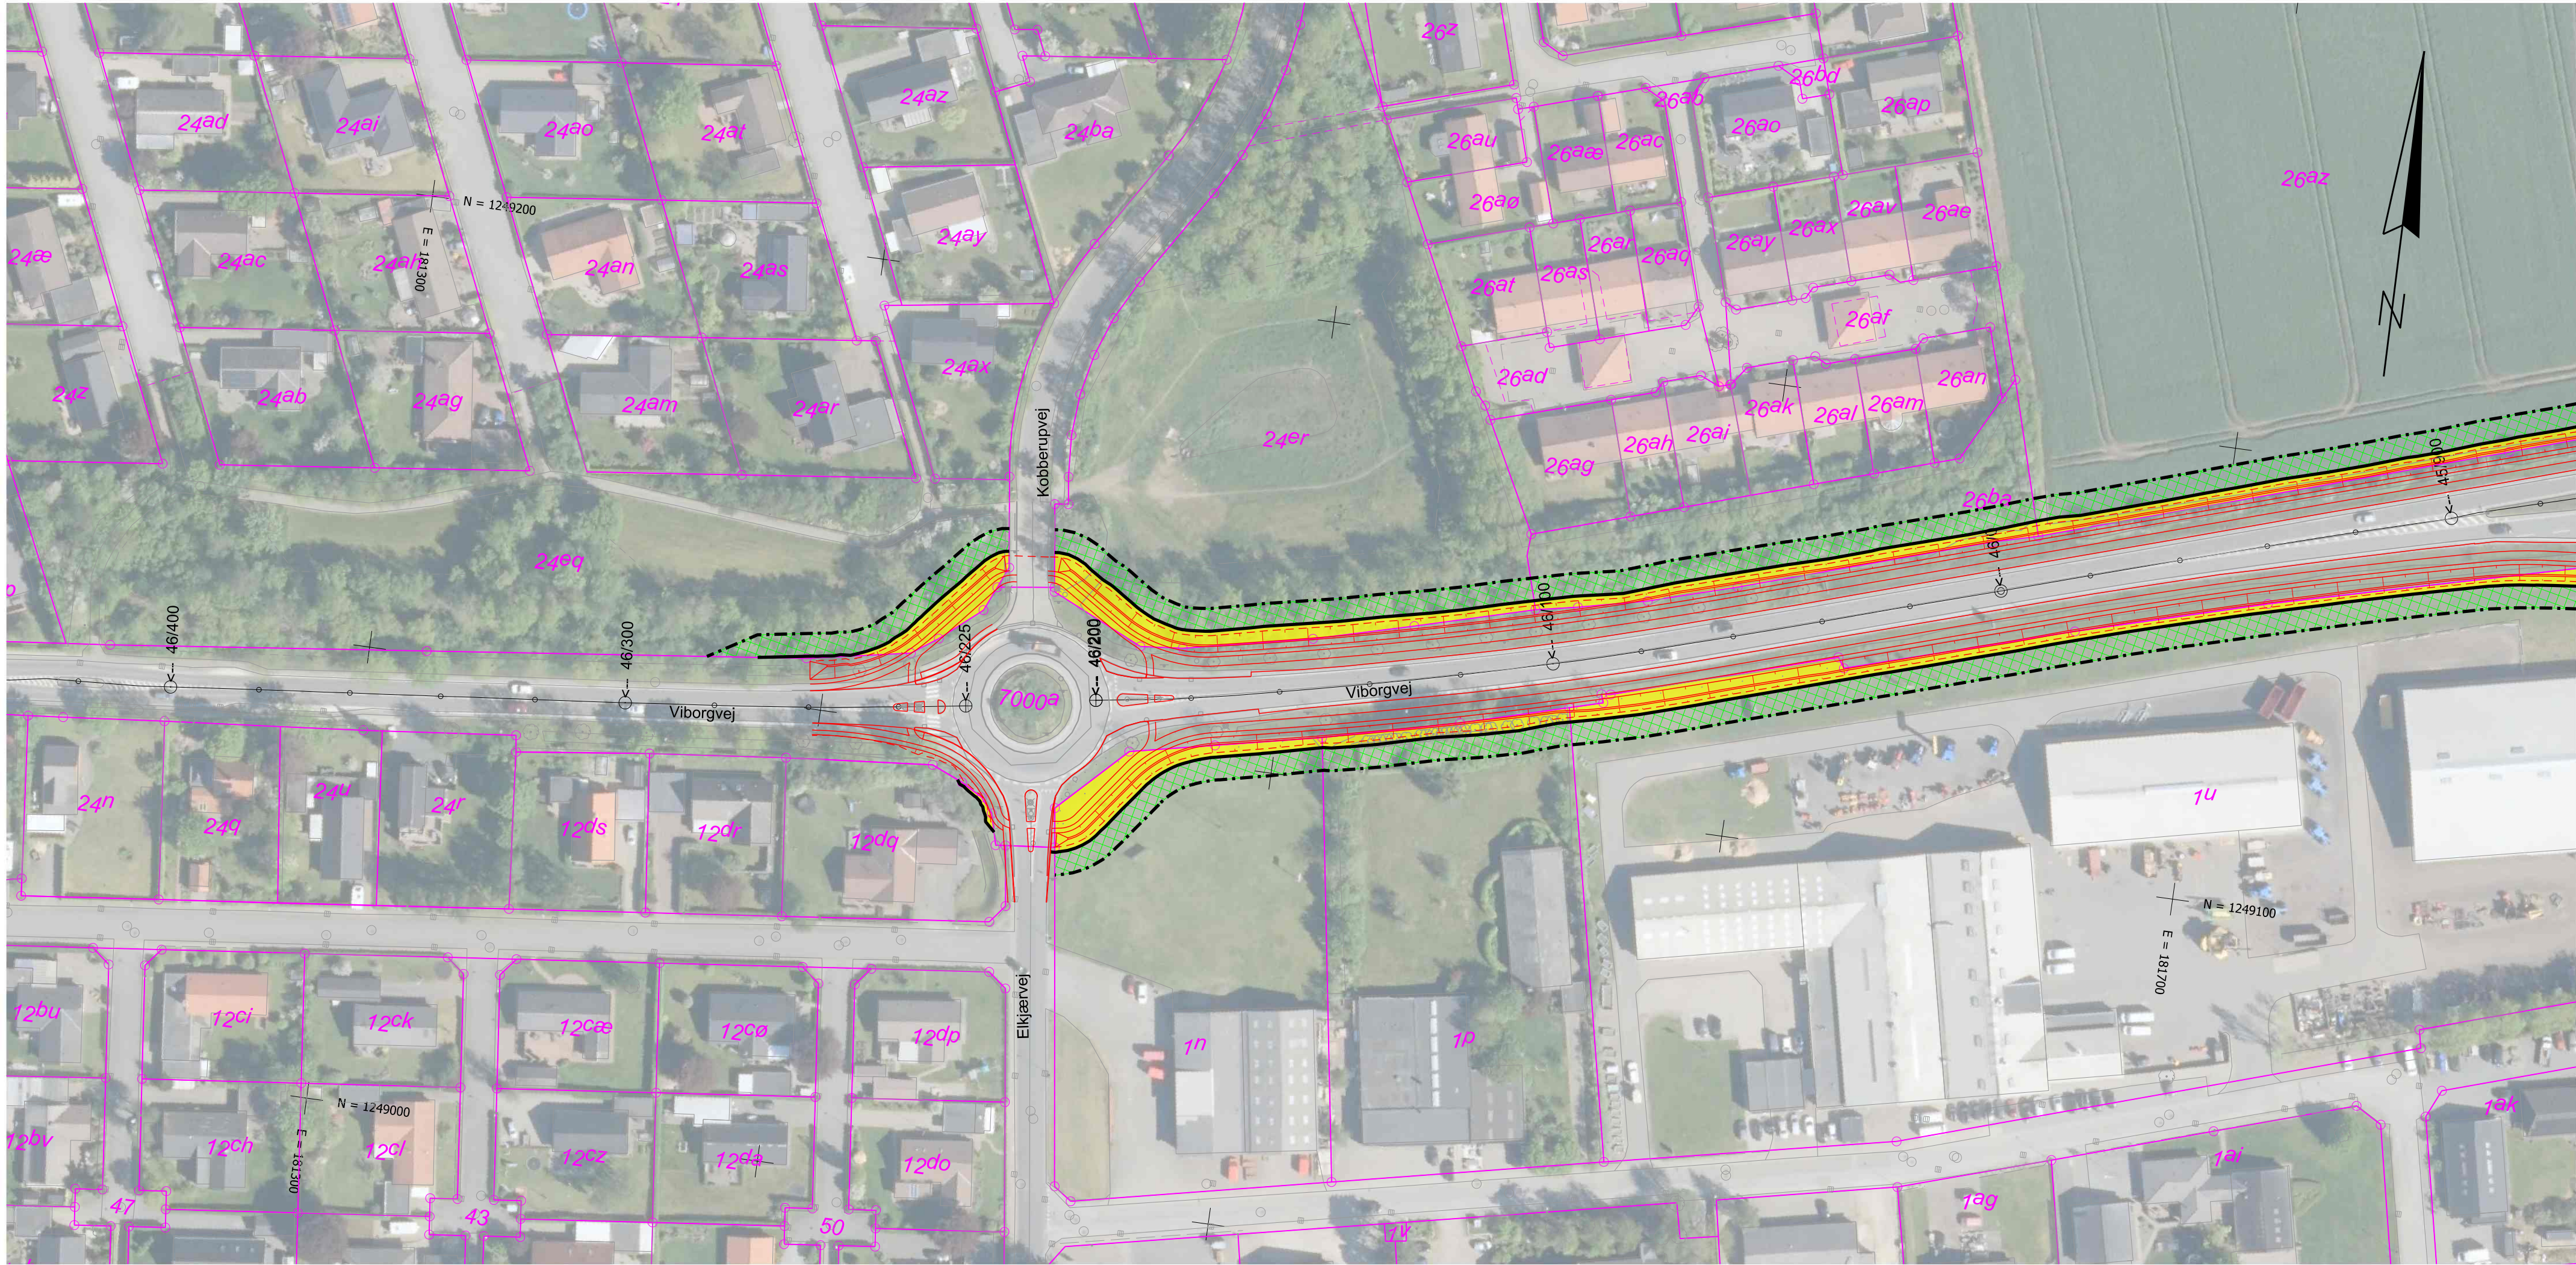

Signaturer:

- Projekt er vist som rødt
- Nyt skel
- Midlertidigt arbejdsareal
- Eksisterende skel
- Eksisterende grundkort
- Arealerhvervelse
- Arbejdsareal, der erhverves midlertidig
- Forslag til anstillingsplads

Note:
Planen benytter ikke nødvendigvis alle signaturer.

FORELØBIG

KOORDINATSYSTEM: DKTM1

H417 VIBORG - HOLSTEBRO

H41706 CYKELSTI SKAVE - MEJRUP

Projekt til anlæg - Arealerhvervelsesplan
Cykelsti Skave - Mejrup
Km.: 46.000 - 46.300

1:1000

Proj.	JONM	Tegnet	JONM	Kontrol.	Godk.	Dato	12.06.2025
-------	------	--------	------	----------	-------	------	------------

Vejdirektoratet

NIRAS

Tegn. nr. H41706-3017 Rev.