


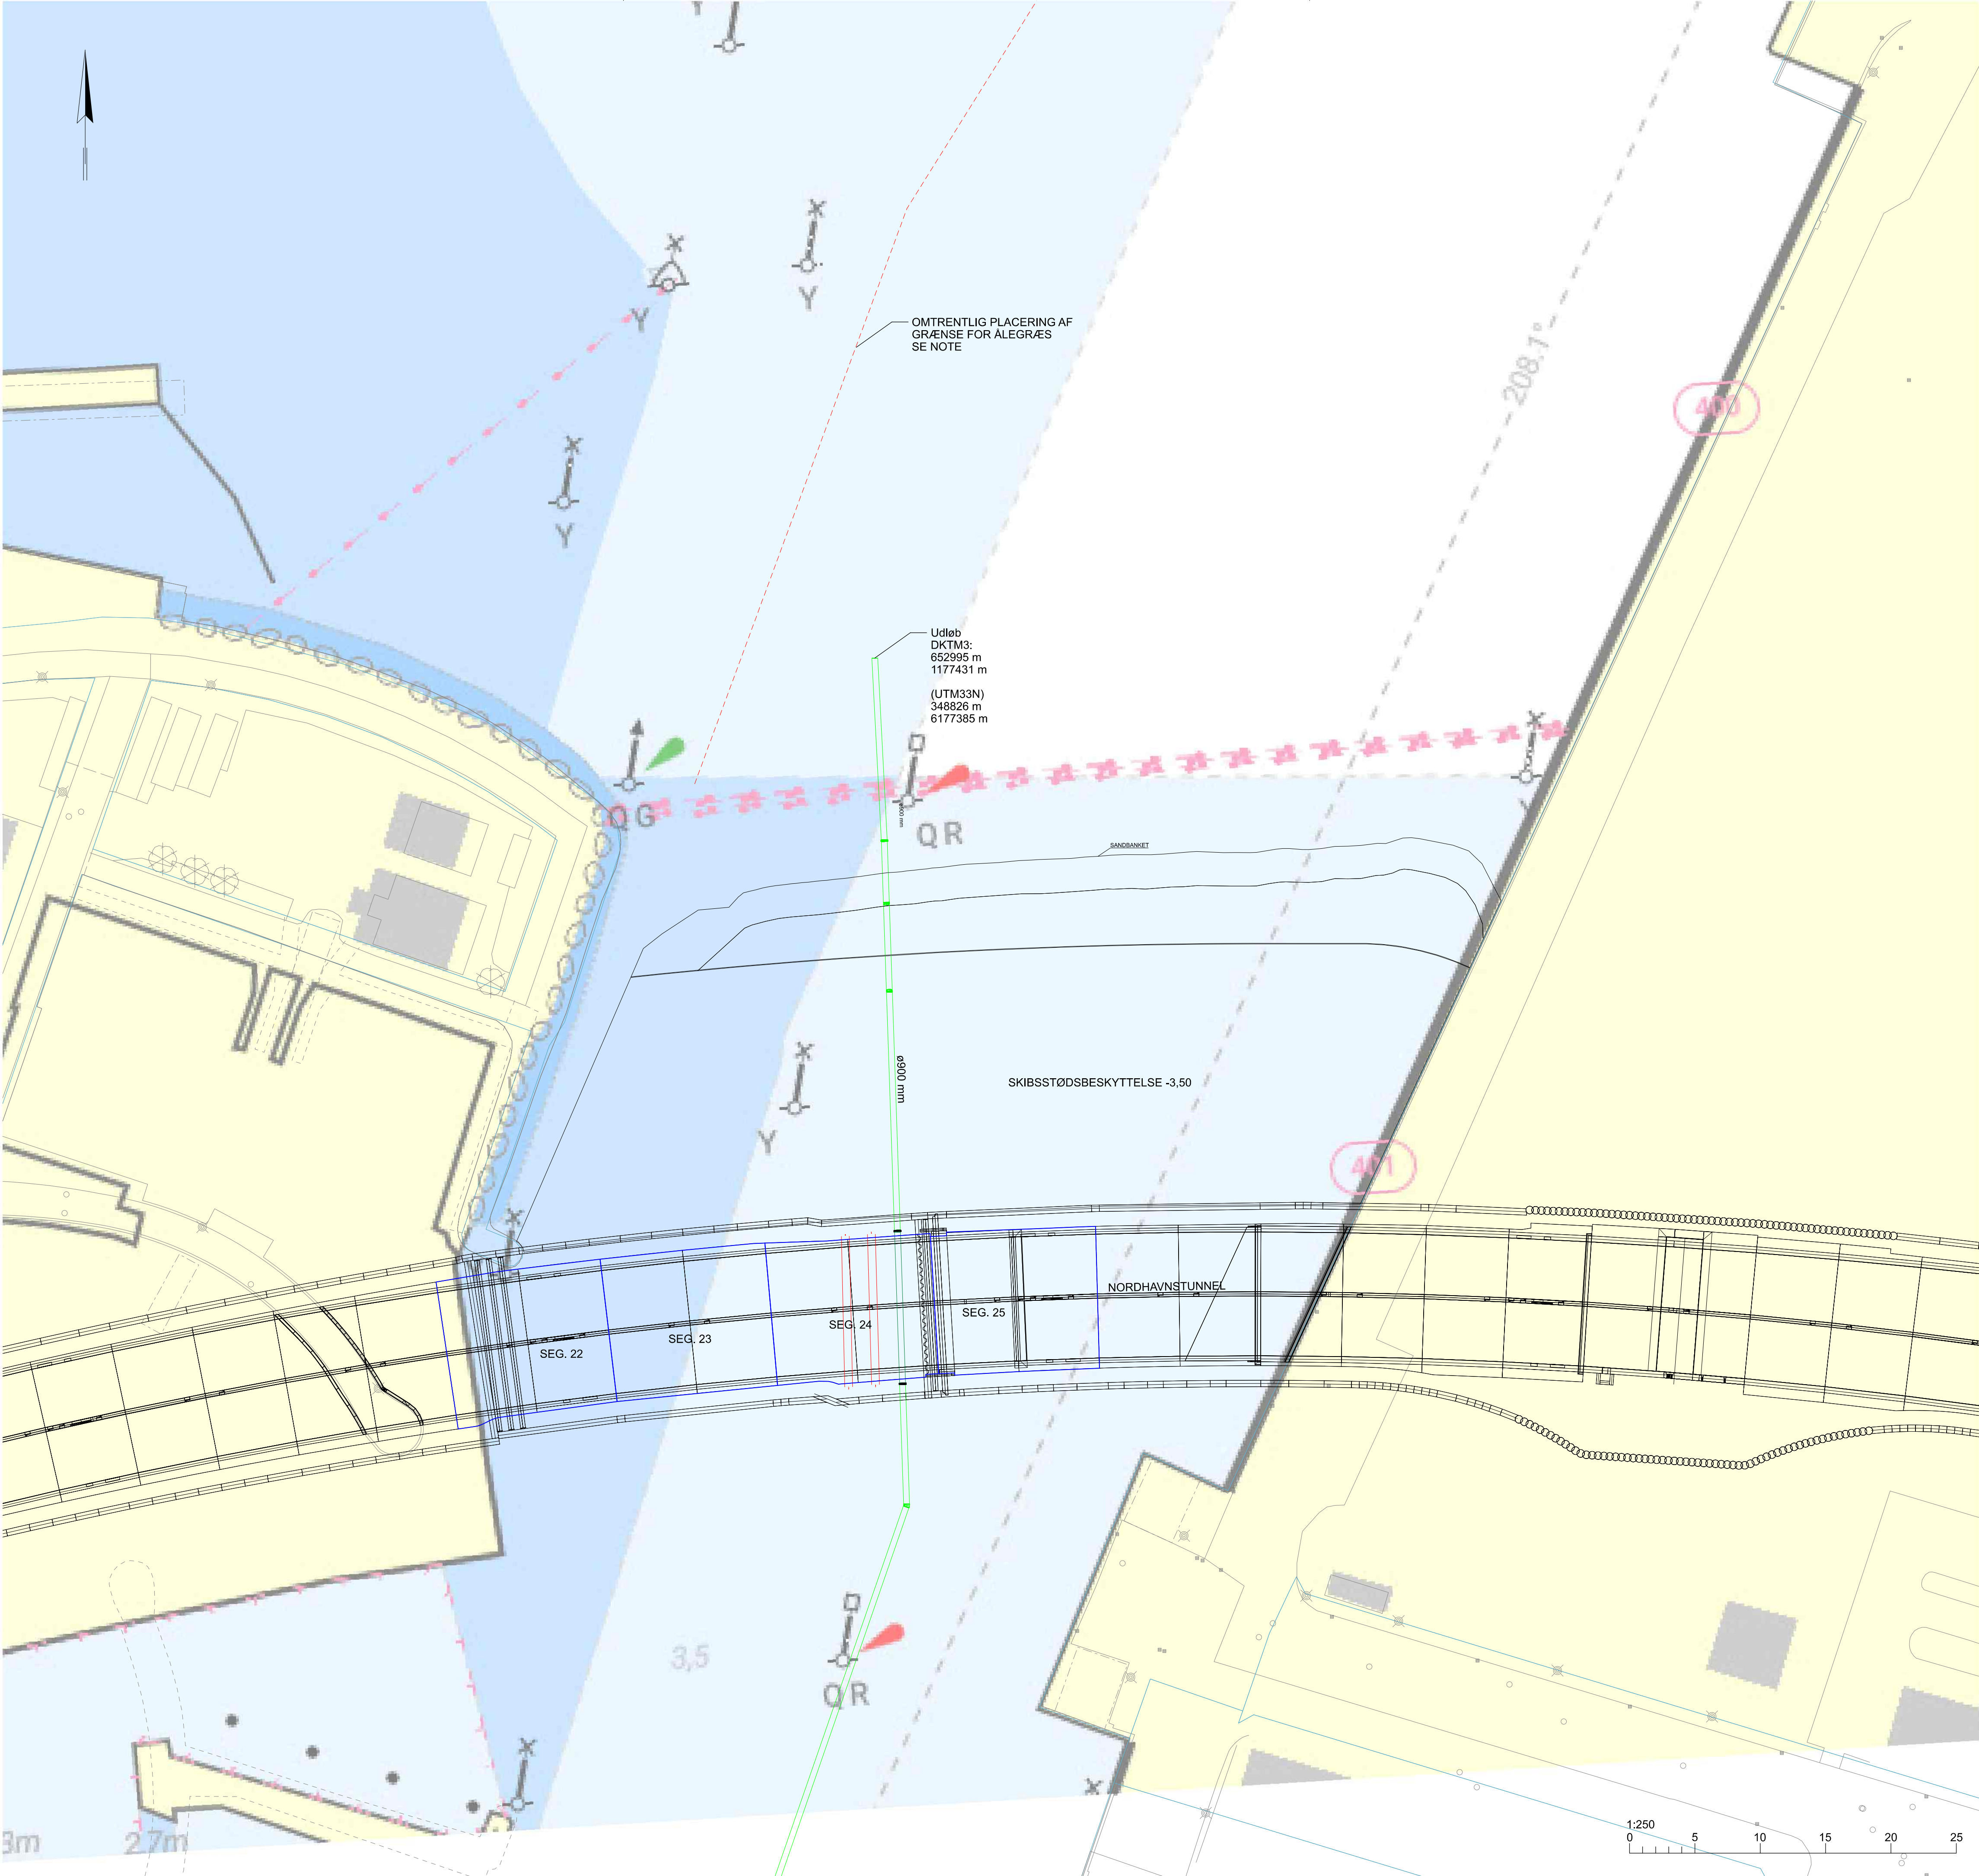

NOTE:

DER MÅ IKKE MÅLES PÅ TEGNINGEN

KOORDINATER ER ANGIVET I DKT M3. LIGELEDES ANGIVET I UTM33N SOM ALTERNATIV KOORDINATSYSTEM

BEMÆRK: DENNE TEGNING ER I SYSTEM DKT M3 I MODSÆTNING TIL ØVRIGE TEGNINGER FOR PROJEKT SGQ02 SOM ER ANGIVET I SYSTEM S34S

PLACERING AF UDLØB ER VIST OMTRENTLIG

OMTRENTLIG GRÆNSE FOR ÅLEGRÆS ER HENTET FRA RAPPORT "HAVVANDSPUMPE TIL SUNDKROGSGADE ENERGICENTRAL OG SVANEMØLLEVÆRKET I NORDHAVN, OPDATEREDE SIMULERINGER AF HAVVANDSTEMPERATUR VED DRIFT AF VARMEPUMPEANLÆG, DHI - 13. MAJ 2025"

- SIGNATURER:
- LEDNING FOR HAVVANDSKAMMER. UDFØRES I HOFOR REGI (PLACERING IKKE ENDELIG)
 - LEDNING FOR FREMTIDIG UDVIDELSE UDFØRES I VEJDIREKTORATET REGI (PLACERING IKKE ENDELIG)
 - LEDNING FOR HAVVANDSKAMMER. UDFØRES I VEJDIREKTORATET REGI (PLACERING IKKE ENDELIG)
 - MATRIKELSKEL

VER.	DATO	BEMÆRKNINGER	TEGN./UDARB.	KONTROL	GODKENDT
HOFOR Ørestads Boulevard 35 DK-2300 København S Tlf 3395 3395 www.hofor.dk					
SGQ02 SUNDKROGSGADE - HAVVANDSKAMMER					
COWI A/S Parallelsvej 2 2800 Kongens Lyngby Tlf +45 56 40 00 00 www.cowi.com			TEGN./UDARB. KONTROLLERET GODKENDT LAMP/MWNN CAJE CAJE		
ENTREPRISE K3 HAVVANDSLEDNING - PLACERING AF UDLØB PLAN					
PROJEKTNR.	MÅL	DATO	DOKUMENTNR.	VERSION	
A285951	1:500 (A1)	23-07-2025	SGQ02-LED-DWG-302	0.3	