


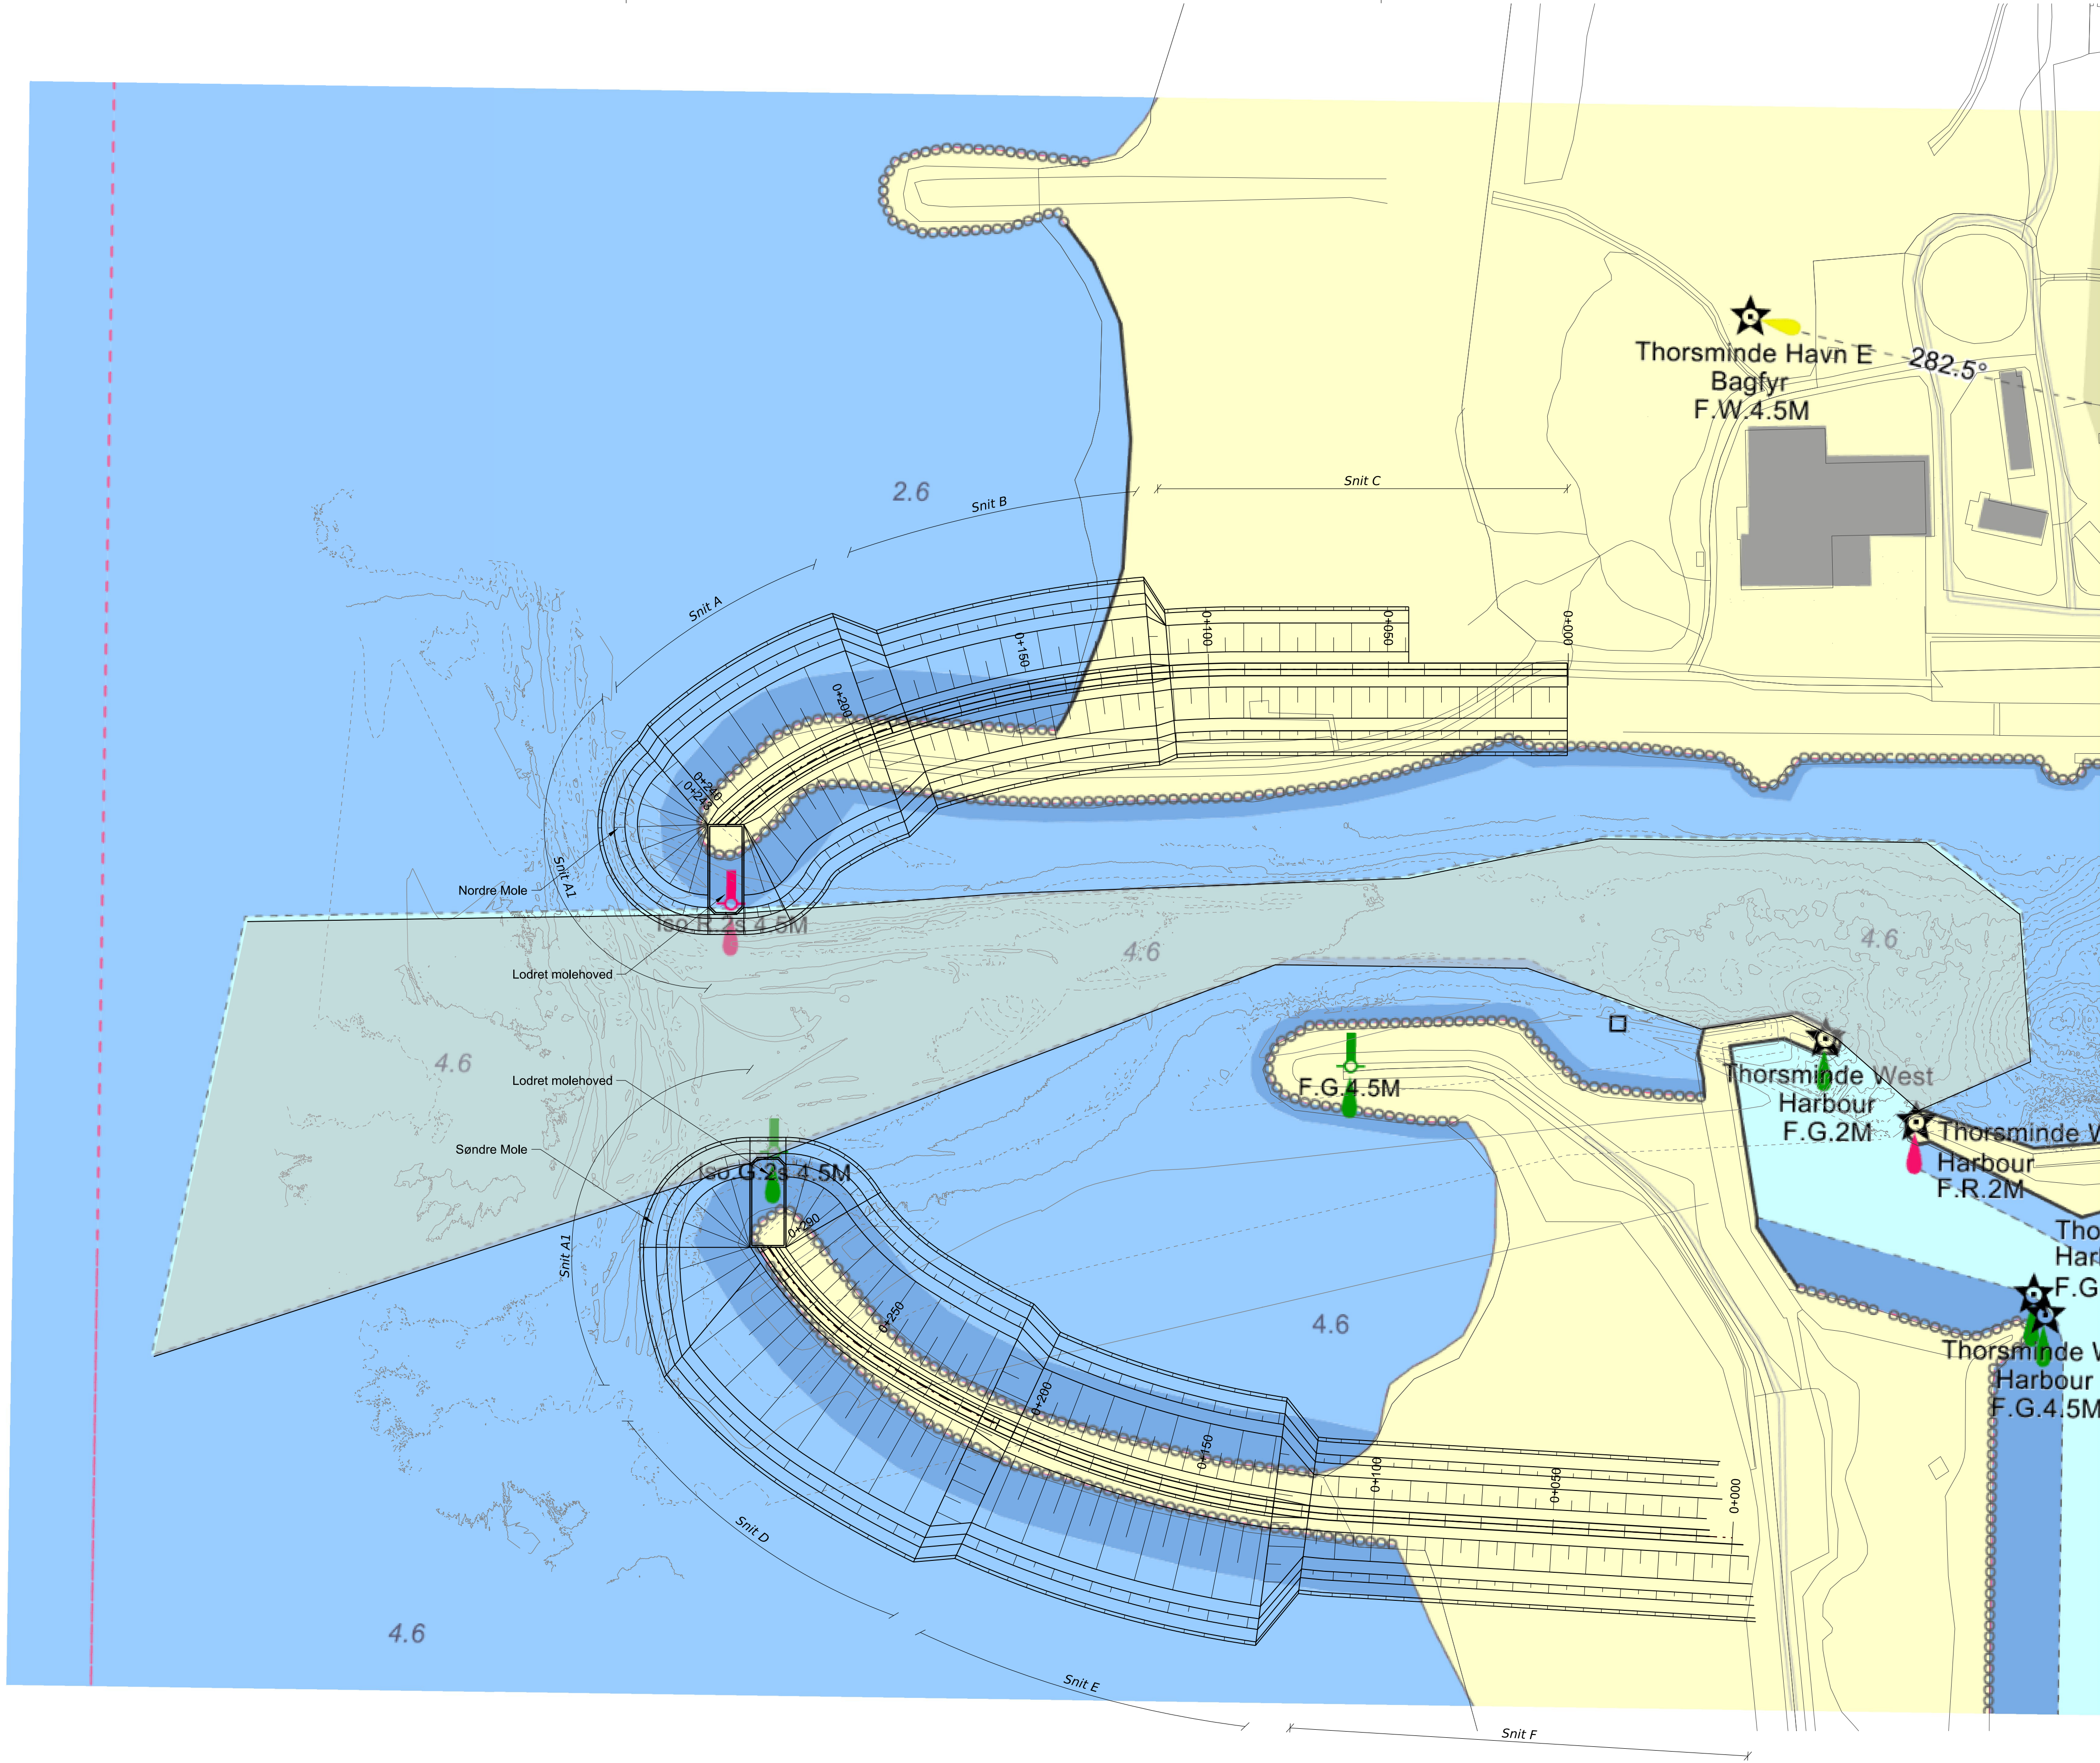

NOTE:
Koter, koordinater og stationeringer er i meter.
Øvrige ubenævnte mål er i millimeter.
Koordinater er angivet i UTM32 og koter refererer til DVR90.

THOR-F-TH-0101 C

					RAMBOLL Hannemanns Allé 53 DK-2300 København S Tlf. +45 5161 1000 Fax +45 5161 1001 www.ramboll.dk	
C	2025-04-01	STROS/FHS			Tegning nr. Rev.	
Rev.	Dato	Konst./Tegn.	Kontrol.	Godk.		
Projektnr. 1100057602-002 Mål 1:1000						
Kystdirektoratet Hovedstandsættelse af Thorsminde						
Nordre og Søndre Mole Oversigtsplan med søkort					THOR-F-TH-0101 C	