


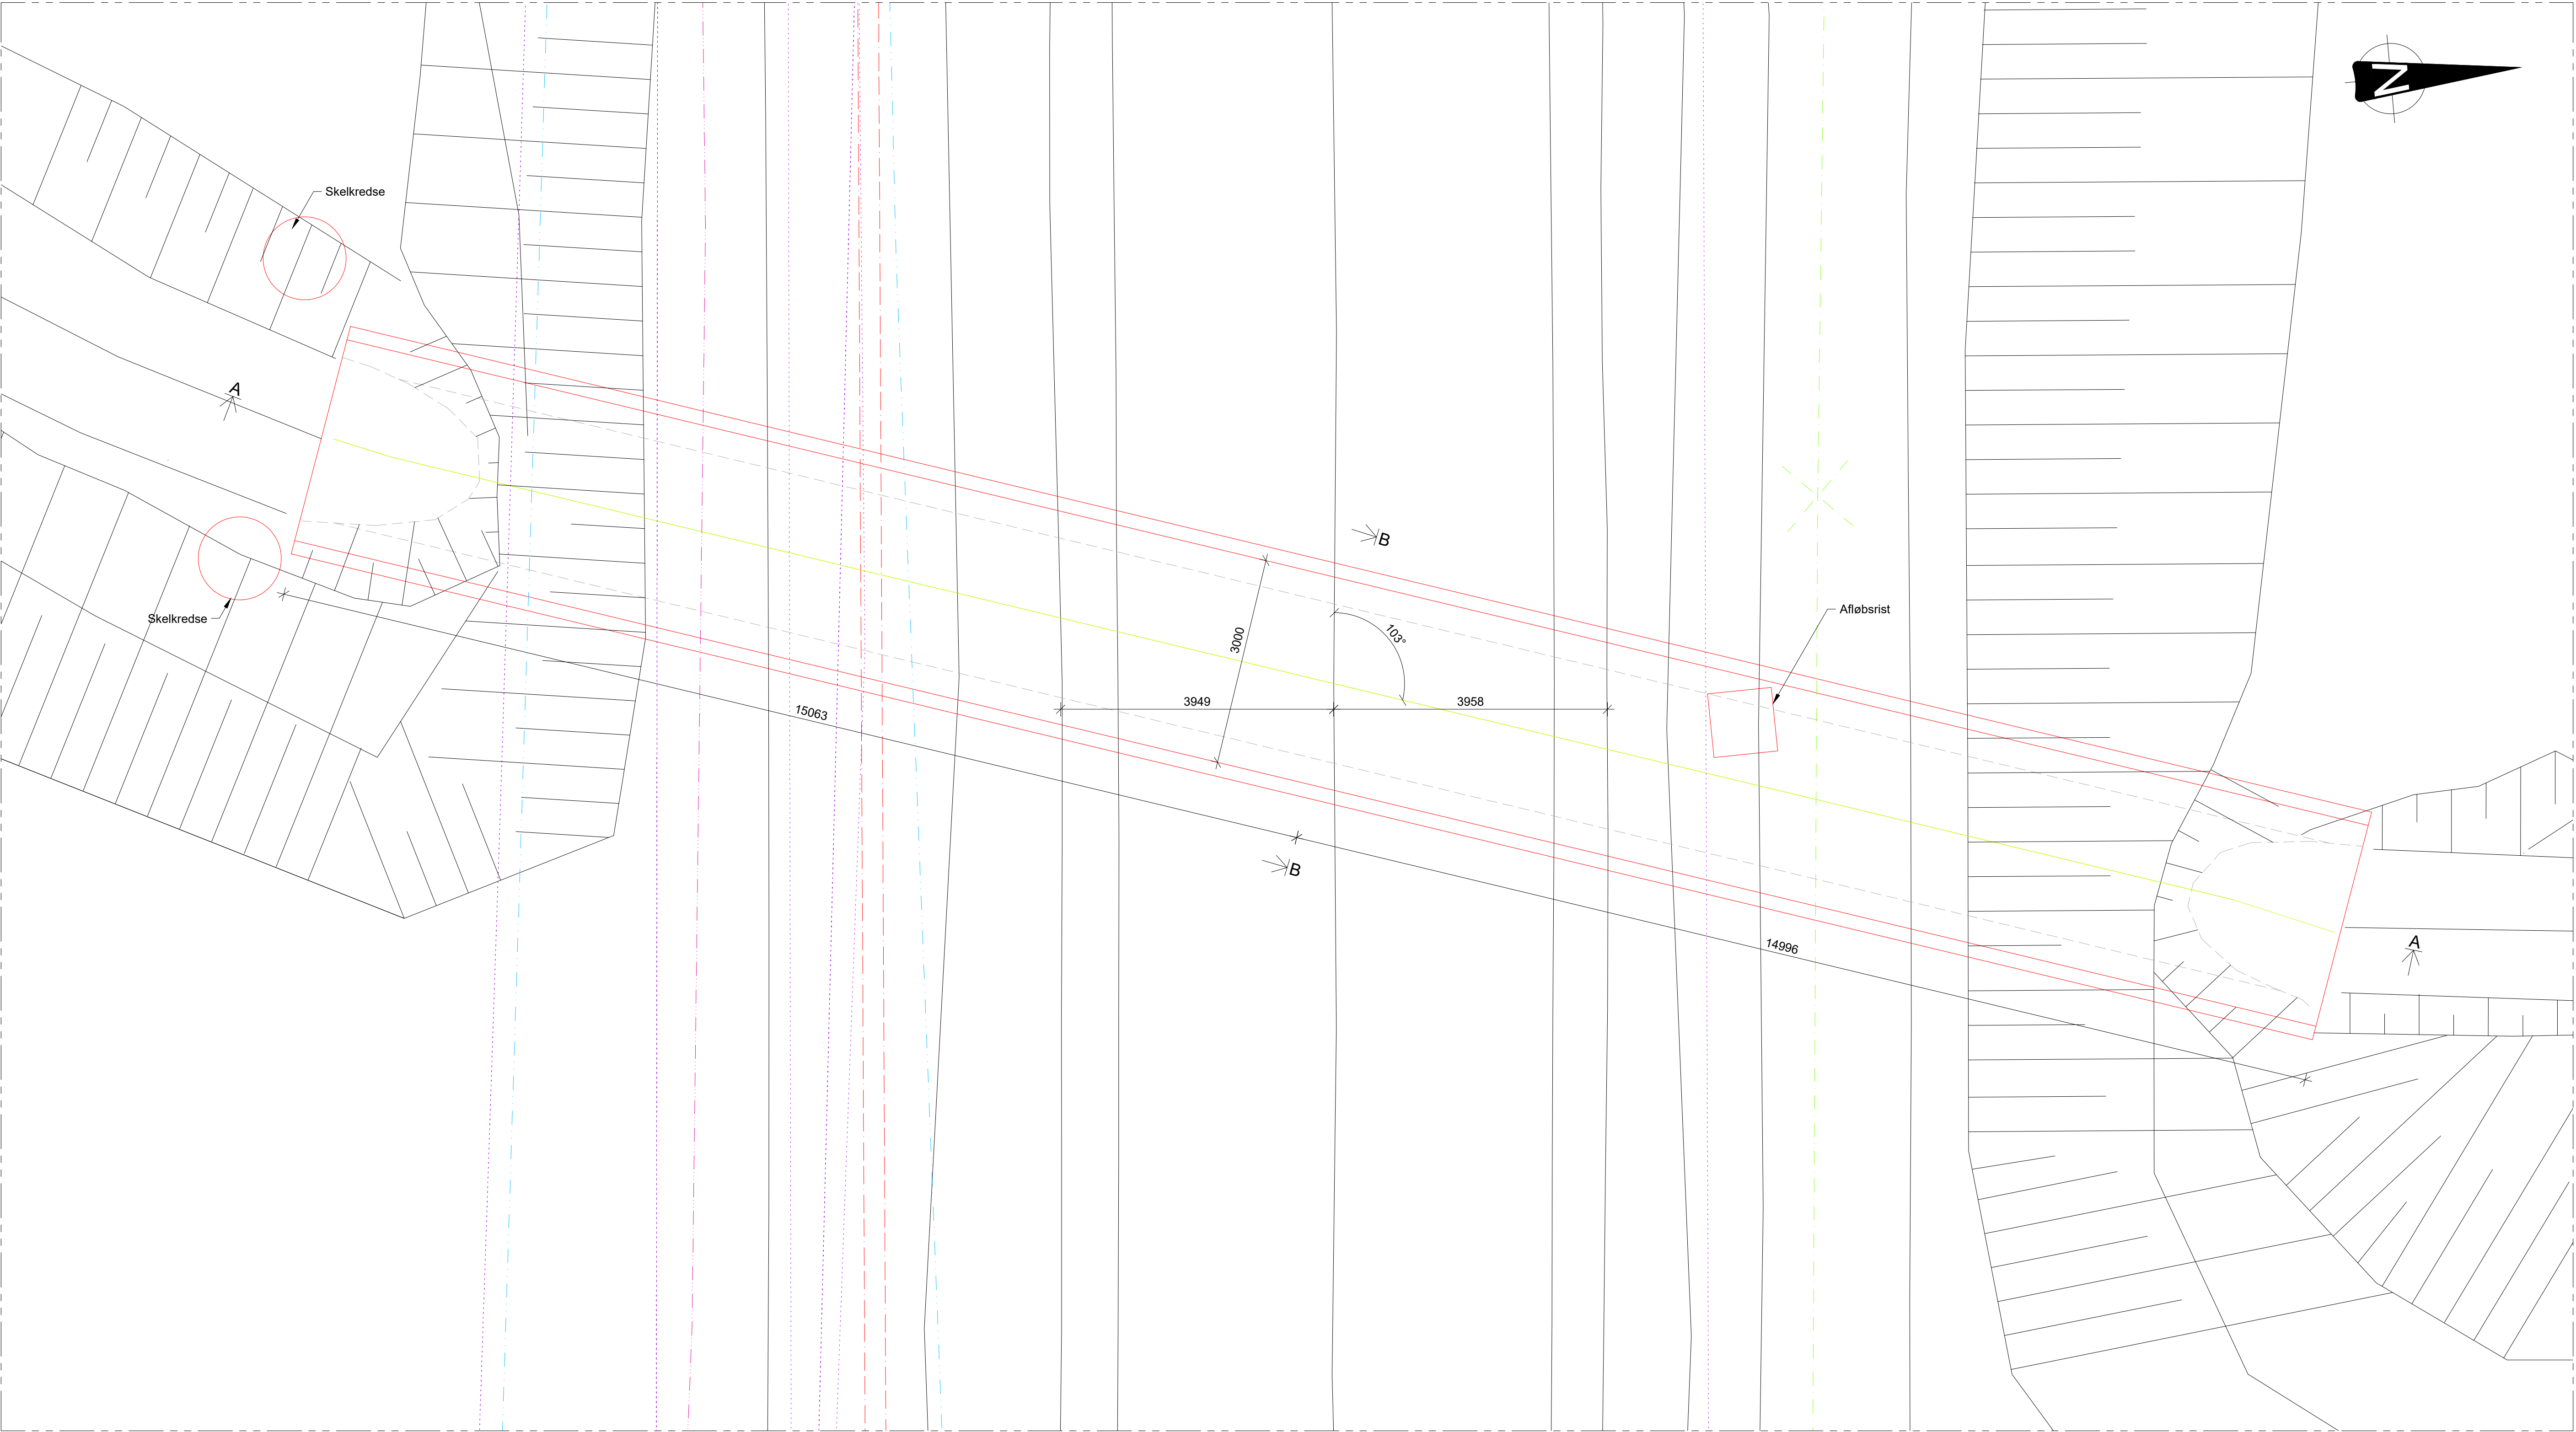

PLAN, 1:50

NOTE:

Koter og ubenævnte mål er i meter
Indholder FOT-data fra Geodatastyrelsen og Danske kommuner
Koordinatsystem ETRS89 UTM-32N
Ved eksisterende ledninger kan en streg angive flere ledninger i samme tracé
Mål i (j) er vinkelret på vejen
Rørets godstykkelse dimensioneres af leverandør

SIGNATUR:

- Eksist. gasledning
- Eksist. global connect kabel ukendt art
- Eksist. vandledning
- Eksist. fællesledning el
- Eksist. telekommunikationsledning (ukendt type)
- Eksist. Kabel - 10kV
- Eksist. termiskLedning - transmissionsledning

- Eksist. TDC NET A_S - kabel ukendt art
- Eksist. norlys fibernet A_S - kabel ukendt art
- Eksist. rør
- Nyt rør
- AB
- ABB
- GAB I
- SG
- BL

FORELØBIG

RANDERS-VIBORG

AV-2024-4-PBTH UDBUD AF VEDLIGEhold 2024

Bygværk 0000416-0-006.70
UF af K-vandløb 20, Nørremølle Å, Reg nr.4916
Plan

Proj.	Tegnet	ANSR	Kontrol	Godk.	Dato

Tegn. nr.	Rev.

Hansen & Sørensen A/S
DK-2500 København S
Tlf. +45 33 10 1000
www.ramboll.dk

0000416-0-006.70-101 0