


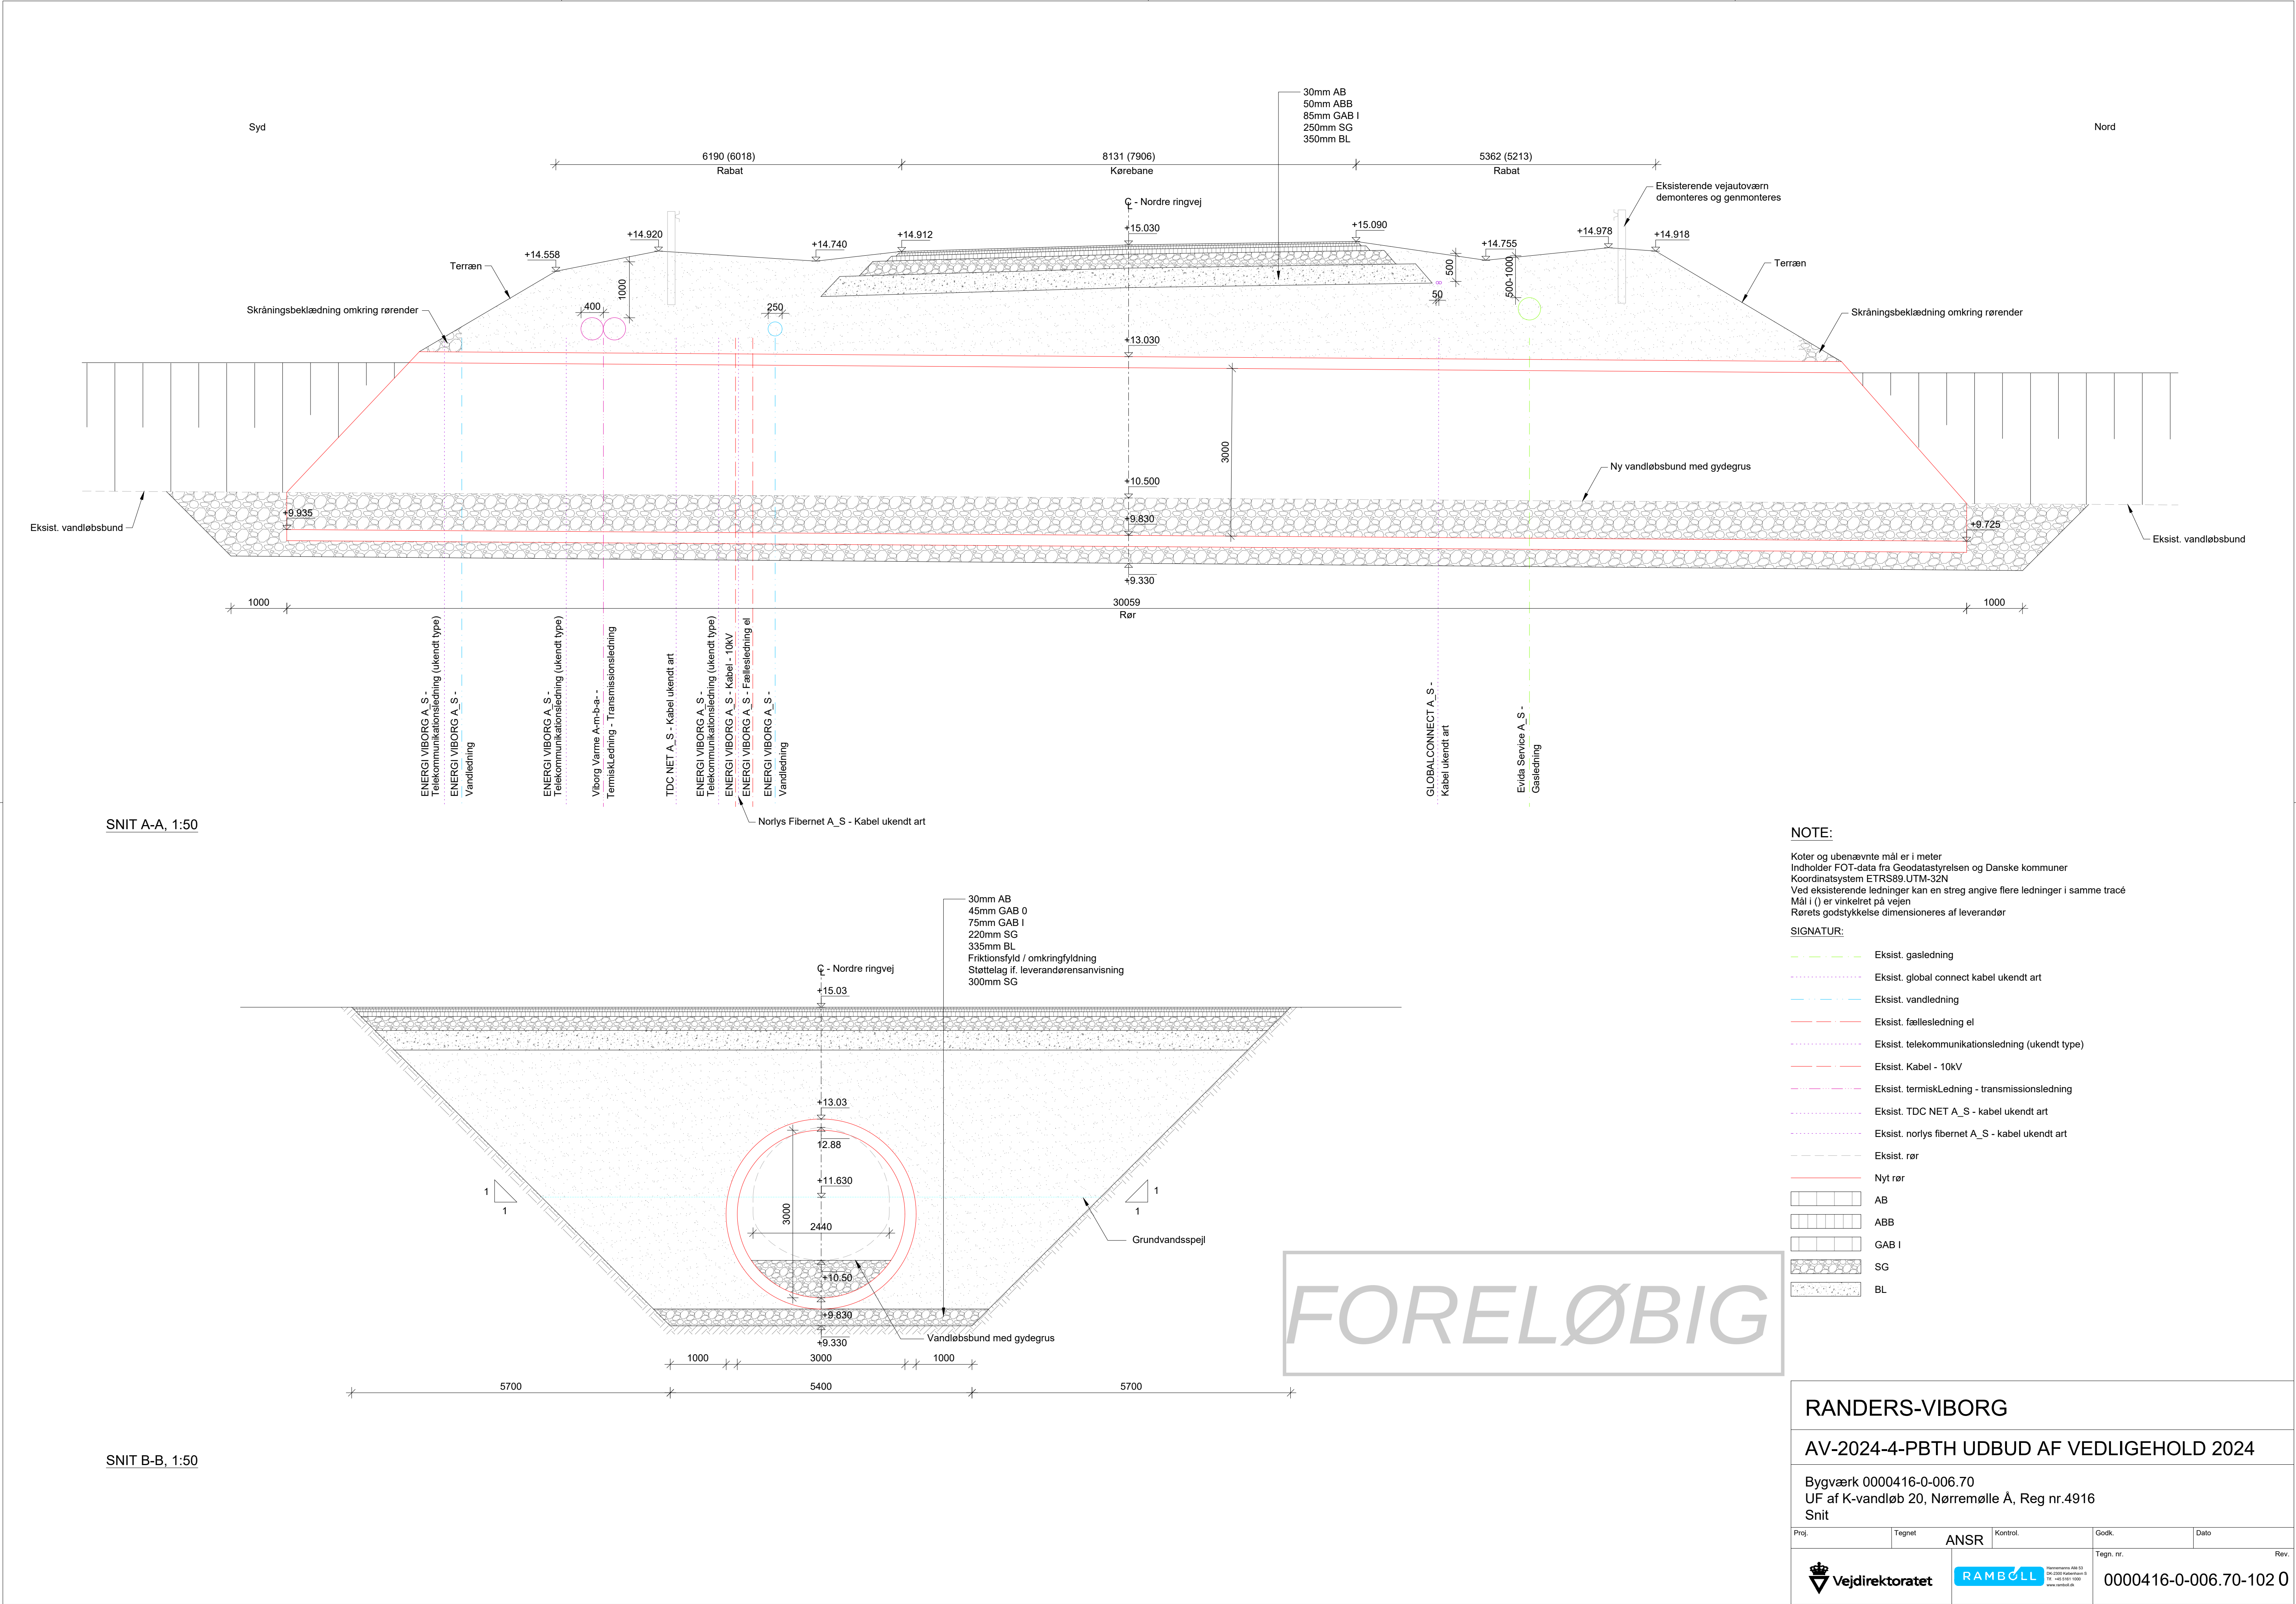

SNIT A-A, 1:50

SNIT B-B, 1:50

NOTE:

Koter og ubenævnte mål er i meter
Indholder FOT-data fra Geodatastyrelsen og Danske kommuner
Koordinatsystem ETRS89-UTM-32N
Ved eksisterende ledninger kan en streg angive flere ledninger i samme tracé
Mål i () er vinkelret på vejen
Rørets godstykkelser dimensioneres af leverandør

SIGNATUR:

- Eksist. gasledning
- Eksist. global connect kabel ukendt art
- Eksist. vandledning
- Eksist. fællesledning el
- Eksist. telekommunikationsledning (ukendt type)
- Eksist. Kabel - 10kV
- Eksist. termiskLedning - transmissionsledning
- Eksist. TDC NET A_S - kabel ukendt art
- Eksist. norlys fibernet A_S - kabel ukendt art
- Eksist. rør
- Nyt rør
- AB
- ABB
- GAB I
- SG
- BL

RANDERS-VIBORG

AV-2024-4-PBTH UDBUD AF VEDLIGEHALD 2024

Bygværk 0000416-0-006.70
UF af K-vandløb 20, Nørremølle Å, Reg nr.4916
Snit

Proj.	Tegnet	ANSR	Kontrol	Godk.	Dato
Vejdirektoratet			RAMBOLL		0000416-0-006.70-102 0