


Tværsnit A, 1:50

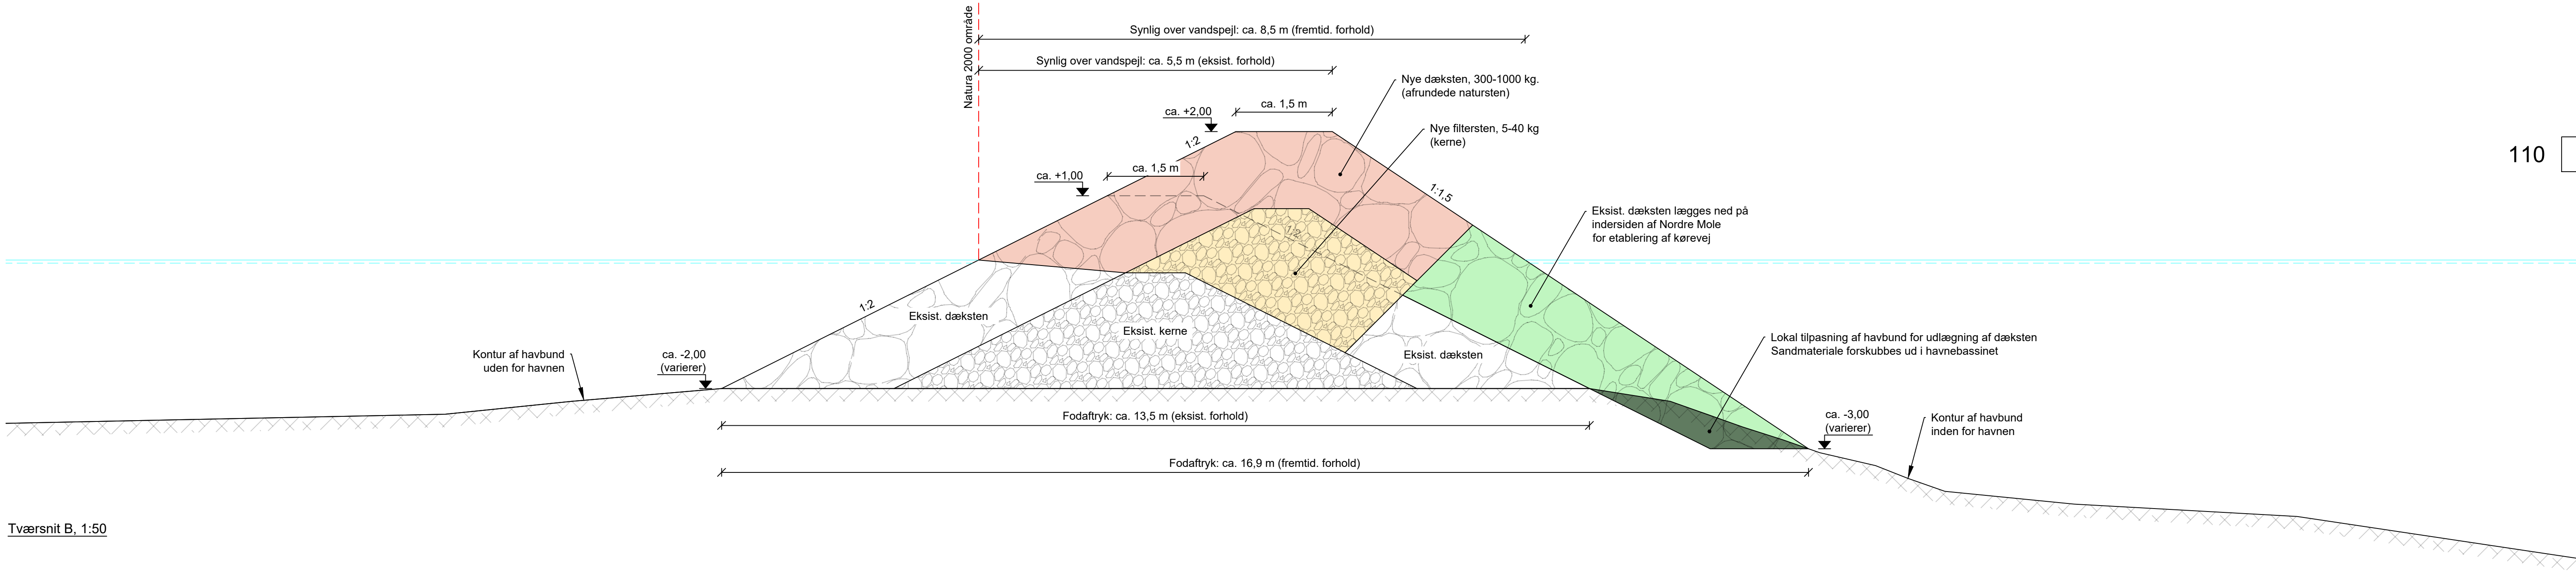

Tværsnit B, 1:50

NOTE:
Ubenævnte mål i m
Koter i m ift. DVR90
Koordinatsystem: UTM 32, ETRS89
Søopmåling: Geo Partner, 2024-10-15
Landopmåling: Geo Partner, 2024-10-15
Tegning er ikke målfast

TIL ANLÆGSANSØGNING
(02-09-2025)

BYGHERRE	Slagelse Kommune	TEGN.NR.	110
PROJEKT	Stigsø Færgehavn, Forhøjelse af Nordre Mole	PROJEKTNR.	22007148
EMNE	Tværsnit	MÅL	1:50 (A1)
		DATO	2025-09-02
		UDFØRT	KKPO
		KS	MIWA
		TELEFON:	+45 44 85 86 87
		EMAIL:	info-dk@wsp.com
		WEB:	www.wsp.com/da-DK

wsp

Torskekaj 1A
6700 Esbjerg
Danmark

FILNAVN: T:\PROJECTS\23030\2025\22007148 - STIGSNES FÆRGEHAVN - FORHØJNING AF NORDRE MOLE\07_TEGNINGER\22007148.DWG