


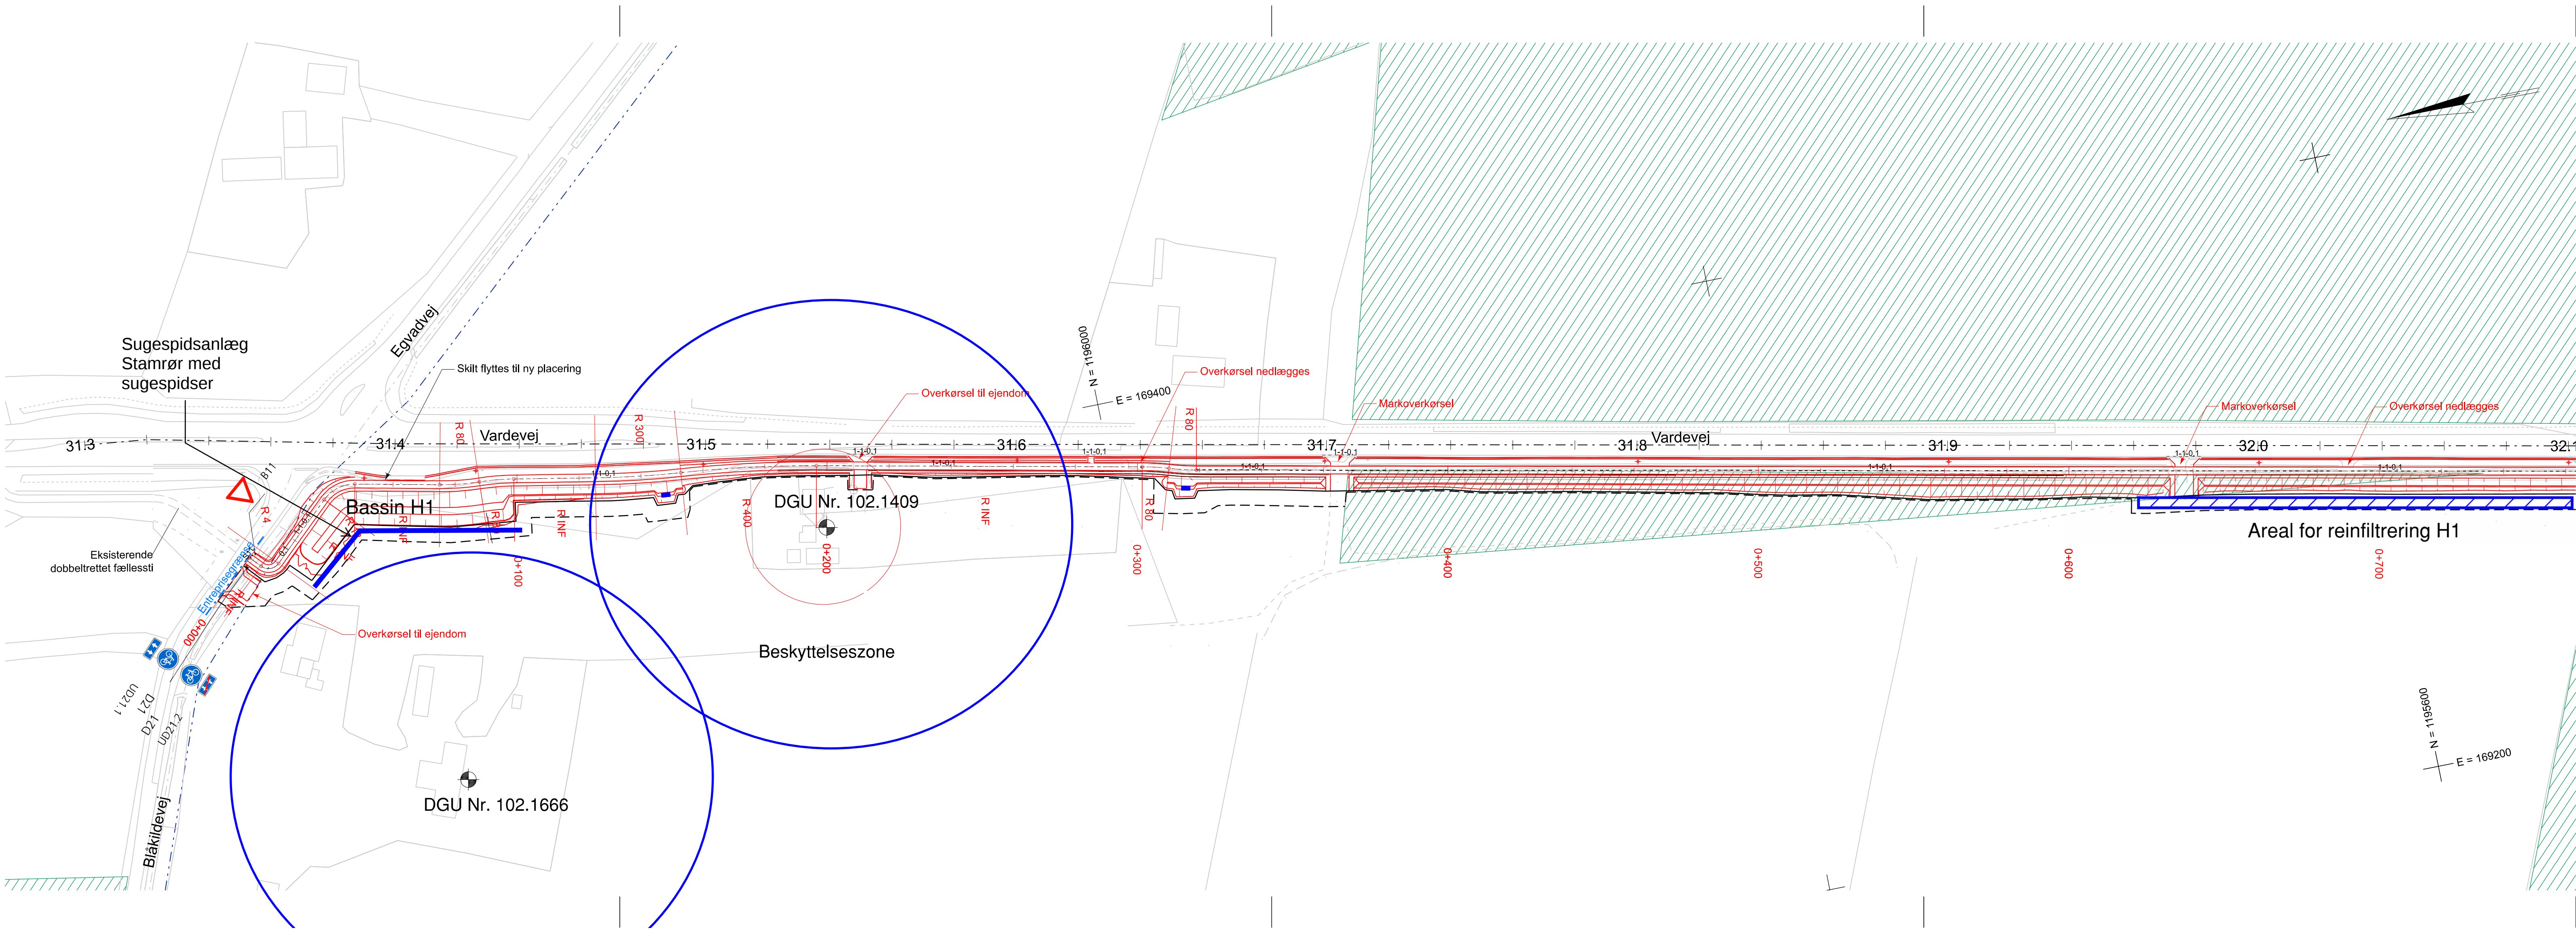

NOTE:
Eksisterende forhold er vist nedtonet.
Alle ubenævnte mål er i meter.
Planen benytter nødvendigvis ikke alle signaturer.
Eksisterende ikke viste færdsels - og vejvisningstavler bliver ikke berørt i dette projekt

SIGNATURER:

	Projekt er vist som rødt		§3 Søer
	Beskyttet vandløb		Mose
	Arealerhervelse		Eng
	Midlertidigt arbejdsareal		Overdrev
	Entreprisegrænse		Hede
	Vandløb		Fredskov
	Vandløbskant		Skovbyggelinje
	Nyt skilt		Overdrev
	Byggeplads		Jordforurening V2
	Kantpæl		Beskyttede sten- og jorddiger

1-1-0,1 Længdeafmærkning, eksempel Q47.2:
Stribelængde 1 m, sribemellemrum 1 m og stribebredde 0,1 m

0,5 0,4 0,3 0,2 0,1 Vigelinie S11, normal

Sandfang for enden af grøft inden udledning til recipient

Koordinat-/kotesystem: DKTM1/DVR90

H333 EGVADVEJ - BROSBØLVEJ					
H33308 CYKELSTI EGVADVEJ - BROSBØLVEJ					
Projekt til anlæg - Plan					
Km: 31.380 - 32.000 1:1000					
Proj. VAJL	Tegnet VAJL	Kontrol MIKU/TCHO	Godk. GRCH	Dato 05.04.2024	Rev.
				H33308-4001	

PRINT DATO: 2024-04-05 CADFIL:H33308-4001.dgn