


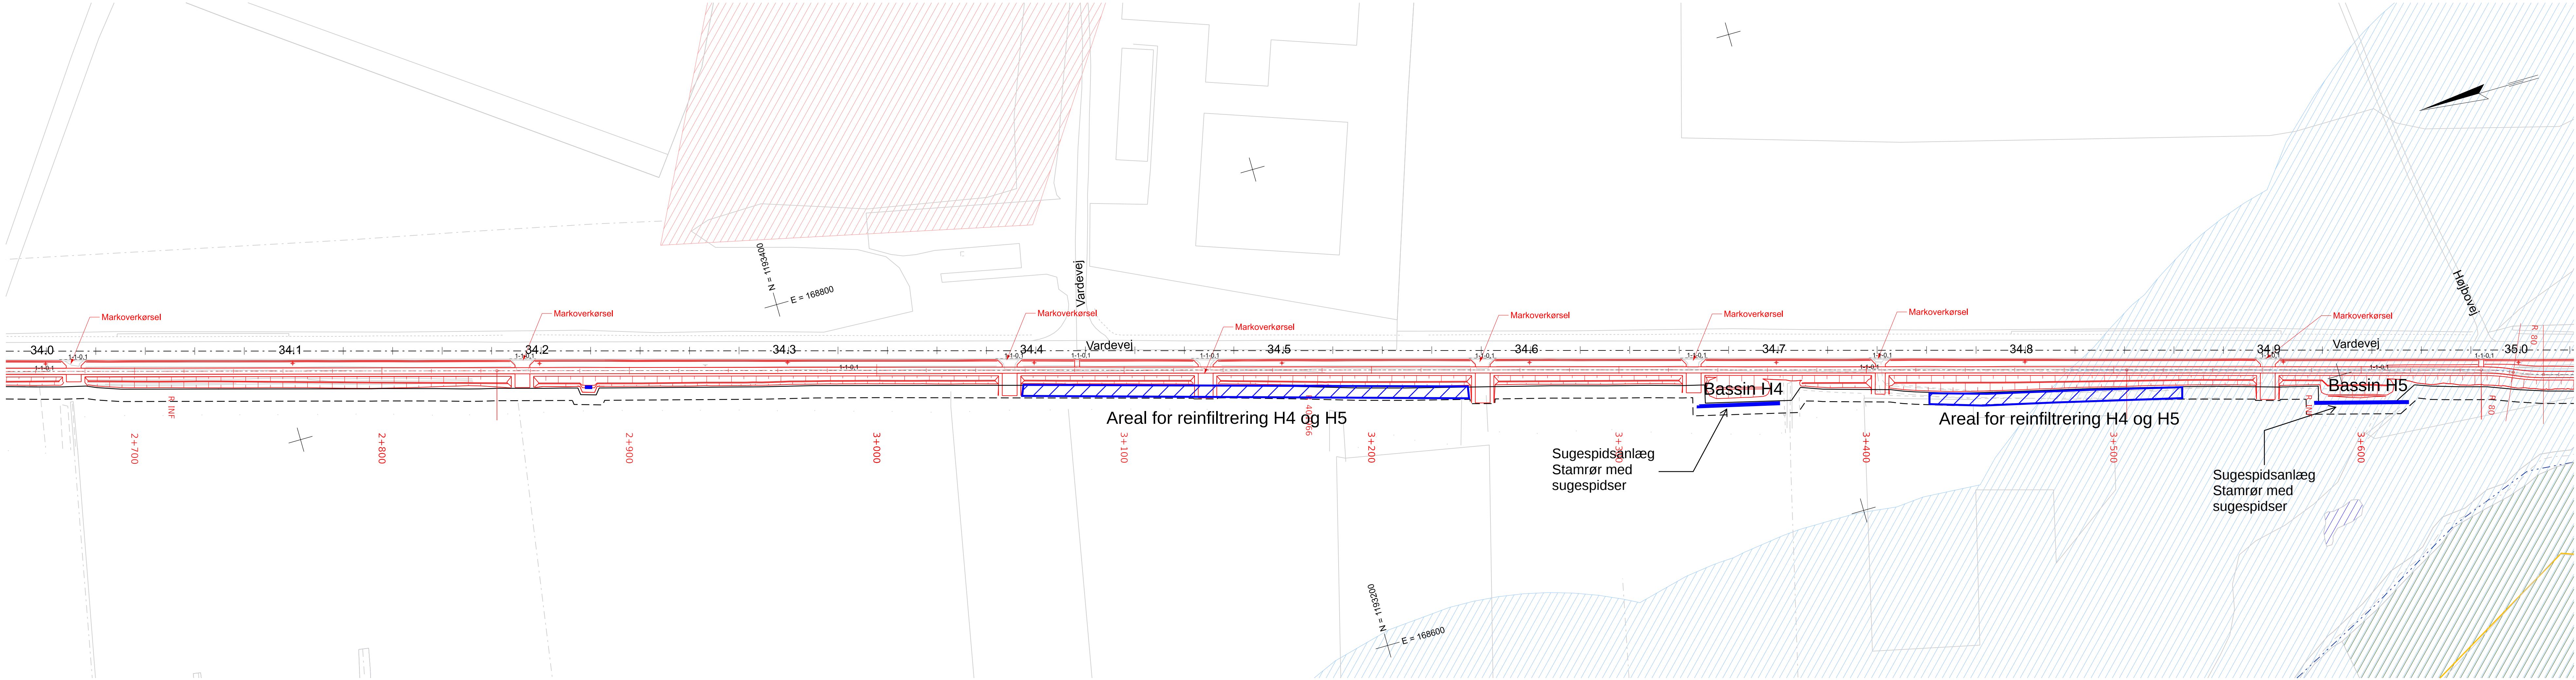

NOTE:
Eksisterende forhold er vist nedtonet.
Alle ubenævnte mål er i meter.
Planen benytter nødvendigvis ikke alle signaturer
Eksisterende ikke viste færdsels- og vejvisningstavler bliver ikke berørt i dette projekt

SIGNATURER:

	Projekt er vist som rødt		\$3 Søer
	Beskyttet vandløb		Mose
	Arealerhvervelse		Eng
	Midlertidigt arbejdsareal		Overdrev
	Entreprisegrænse		Hede
	Vandløb		Fredskov
	Vandløbskant		Skovbyggelinje
	Nyt skilt		Overdrev
	Byggeplads		Jordforurening V2
	Kantpæl		Beskyttede sten- og jorddiger

Længdeafmærkning, eksempel Q47.2:
Stribelængde 1 m, stribemellemrum 1 m og stribebredde 0,1 m

Vigelinie S11, normal

Sandfang for enden af grøft inden udledning til recipient

Koordinat-/kotesystem: DKTm2/DVR90

H333 EGVADVEJ - BROSBØLVEJ

H33308 CYKELSTI EGVADVEJ - BROSBØLVEJ

Projekt til anlæg - Plan

Km: 34.000 - 35.000

1:1000

Proj.	VAJL	Tegnet	VAJL	Kontrol	MIKU/TCHO	Godk.	GRCH	Dato	03.05.2024
					H33308-4004 A				

PRINT DATO: 2024-05-03 CADFIL:H33308-4004.dgn