


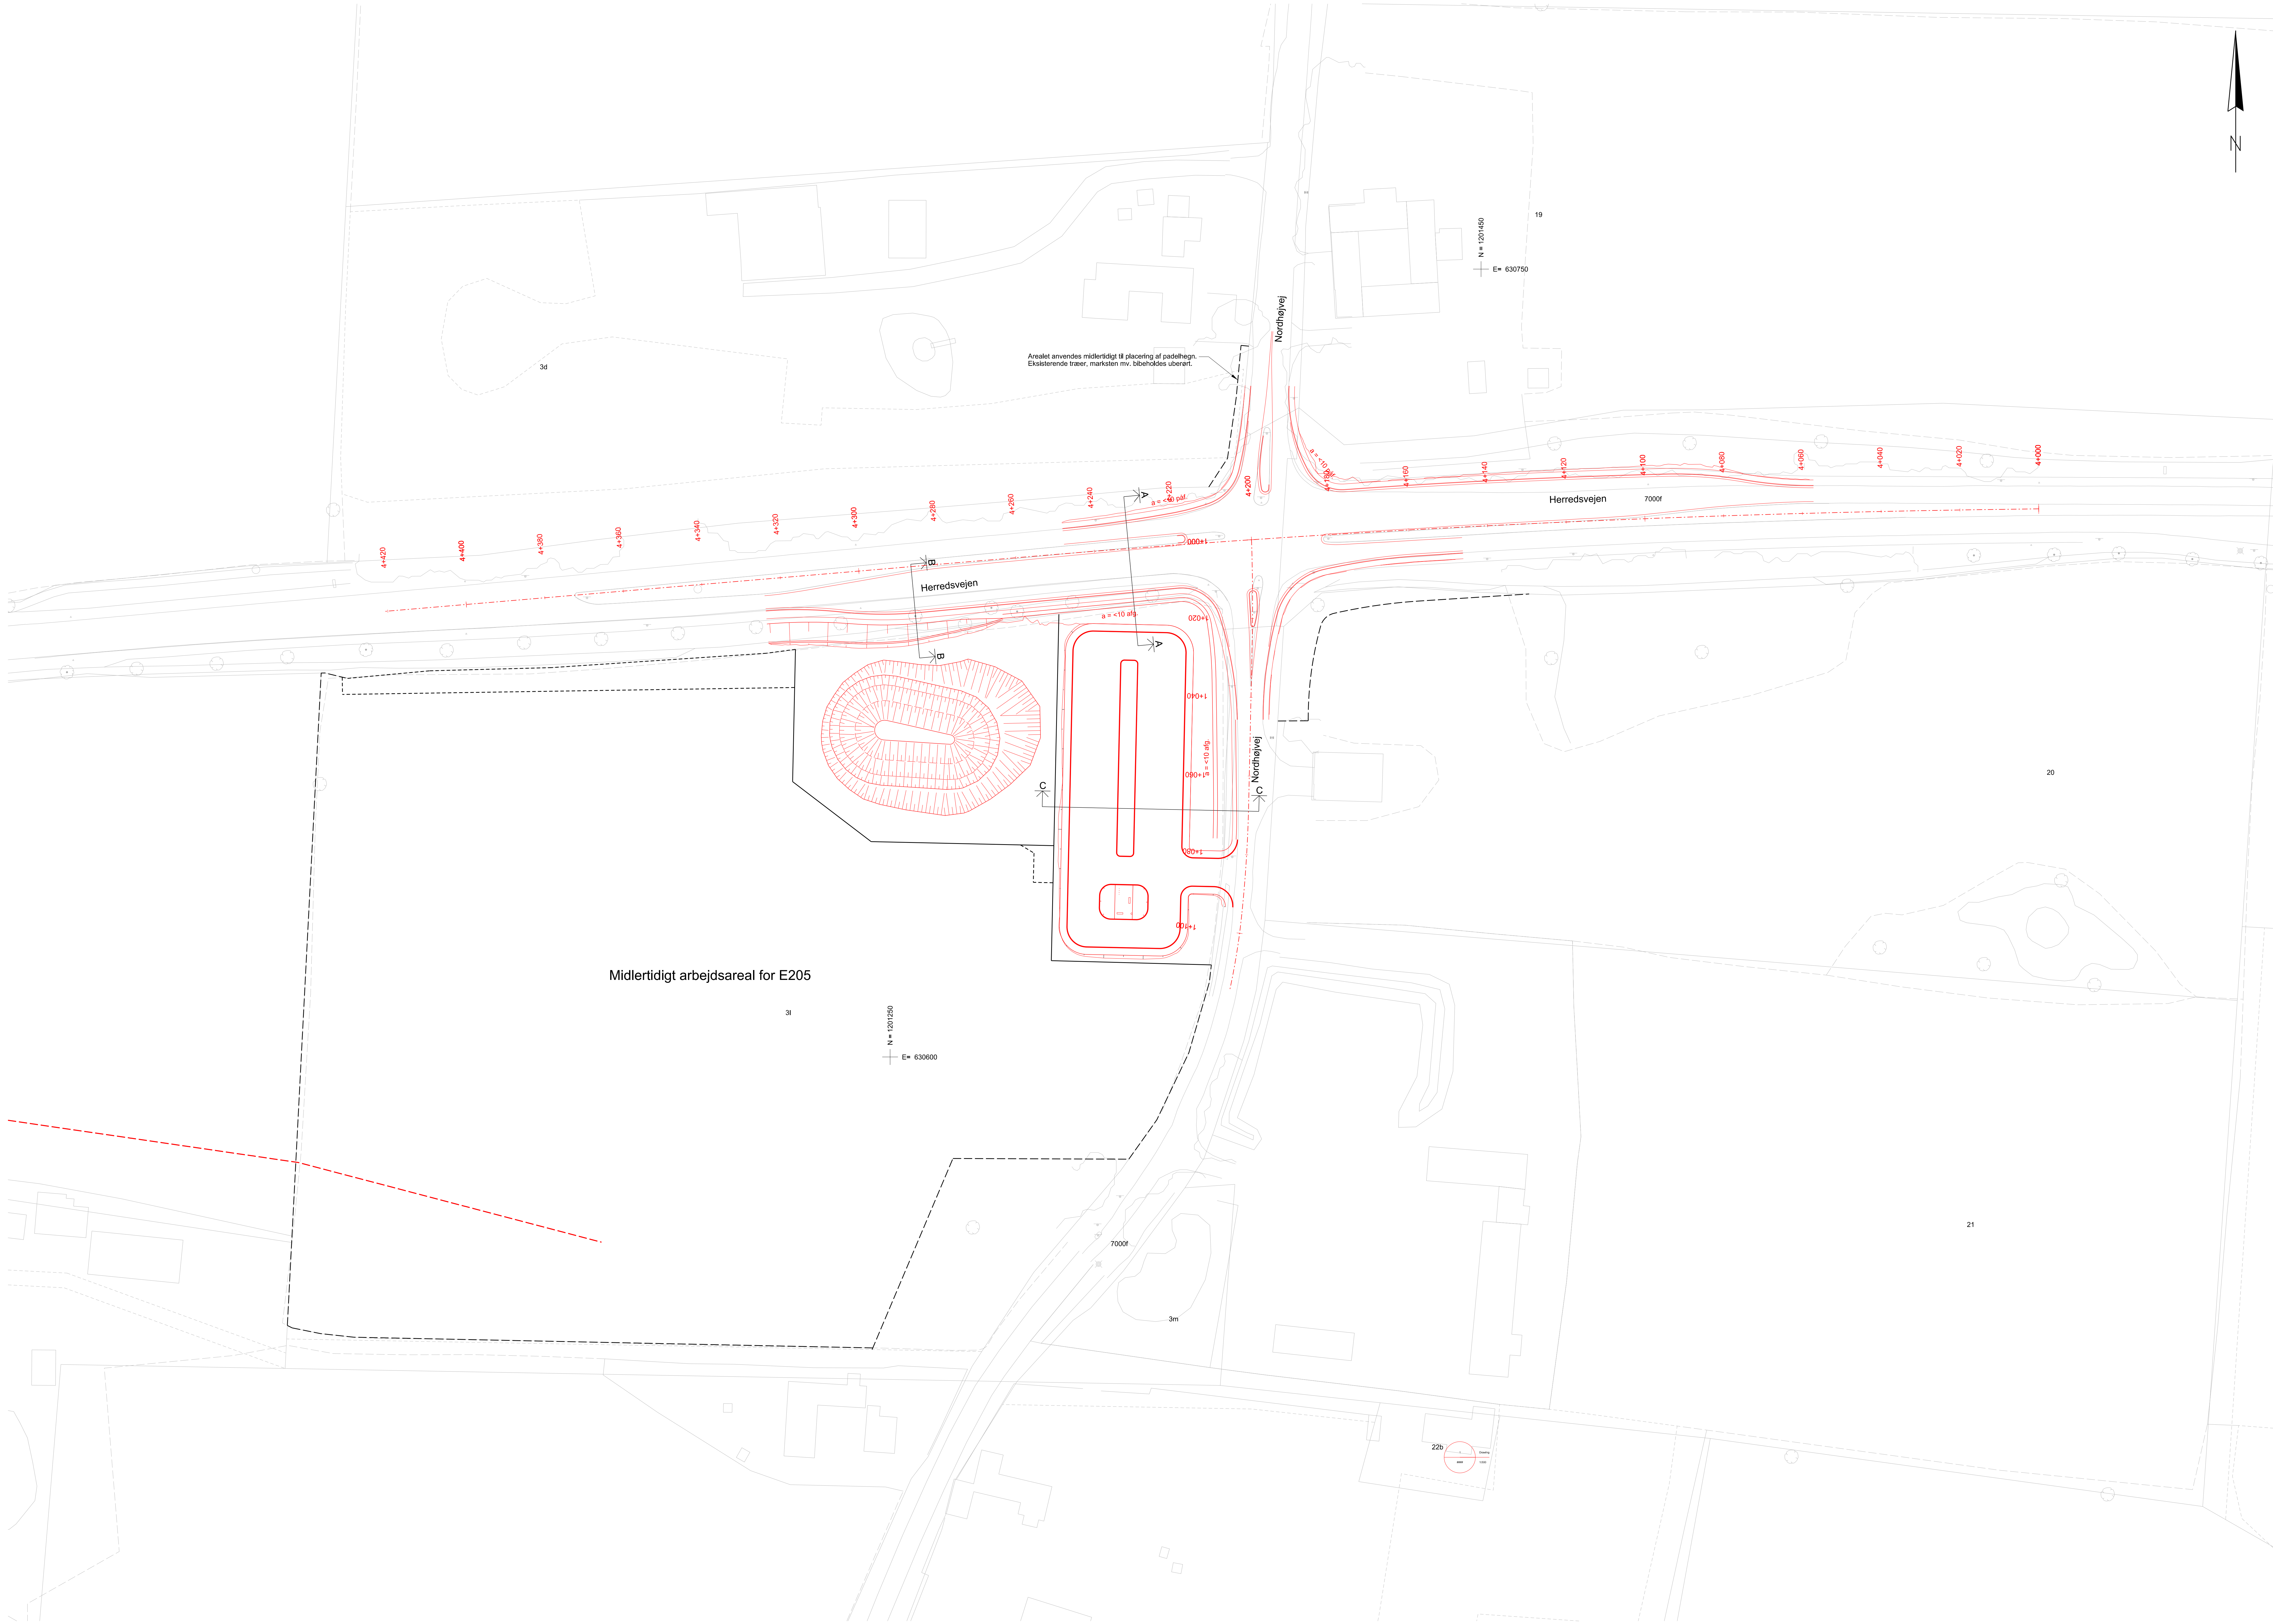

- Note:
Udsavvnte mål er i m.
Signaturer:
- Projekt er vist som rdt
 - Udført tidligere entreprse
 - Fremtidigt projekt
 - Etapegrænse
 - Fremtidig markkel
 - Midlertidig arbejdsareal
 - Servitut
 - Niveaukurver
 - Højspændingsledning
 - Højspændingsledning, Luft
 - Gasledning
 - Fjernvarme
 - 3 m Støjskærm
 - 5 m Støjskærm
 - 6 m Støjskærm
 - 7 m Støjskærm
 - Viktheegn
 - Padehegn
 - Midlertidigt padehegn
- Planen benytter ikke nødvendigvis alle signaturer.

Henviisling:
Snlt, se tegning 1340-17016

KOORDINATSYSTEM: DKTM3

13 KØBENHAVN - HELSINGE

1340 ALLERØD - HILLERØD N

Projekt til anlæg - Plan
Herredsvejen / Nordhøjvej
Signalreguleret kryds og Samkørselsplads

1:500
Proj. AEM Signat. GRY Kontrol. Dato. 01.10.2025

Vejdirektoratet NIRÁ SYSTRA 1340-14036

Foreløbig