


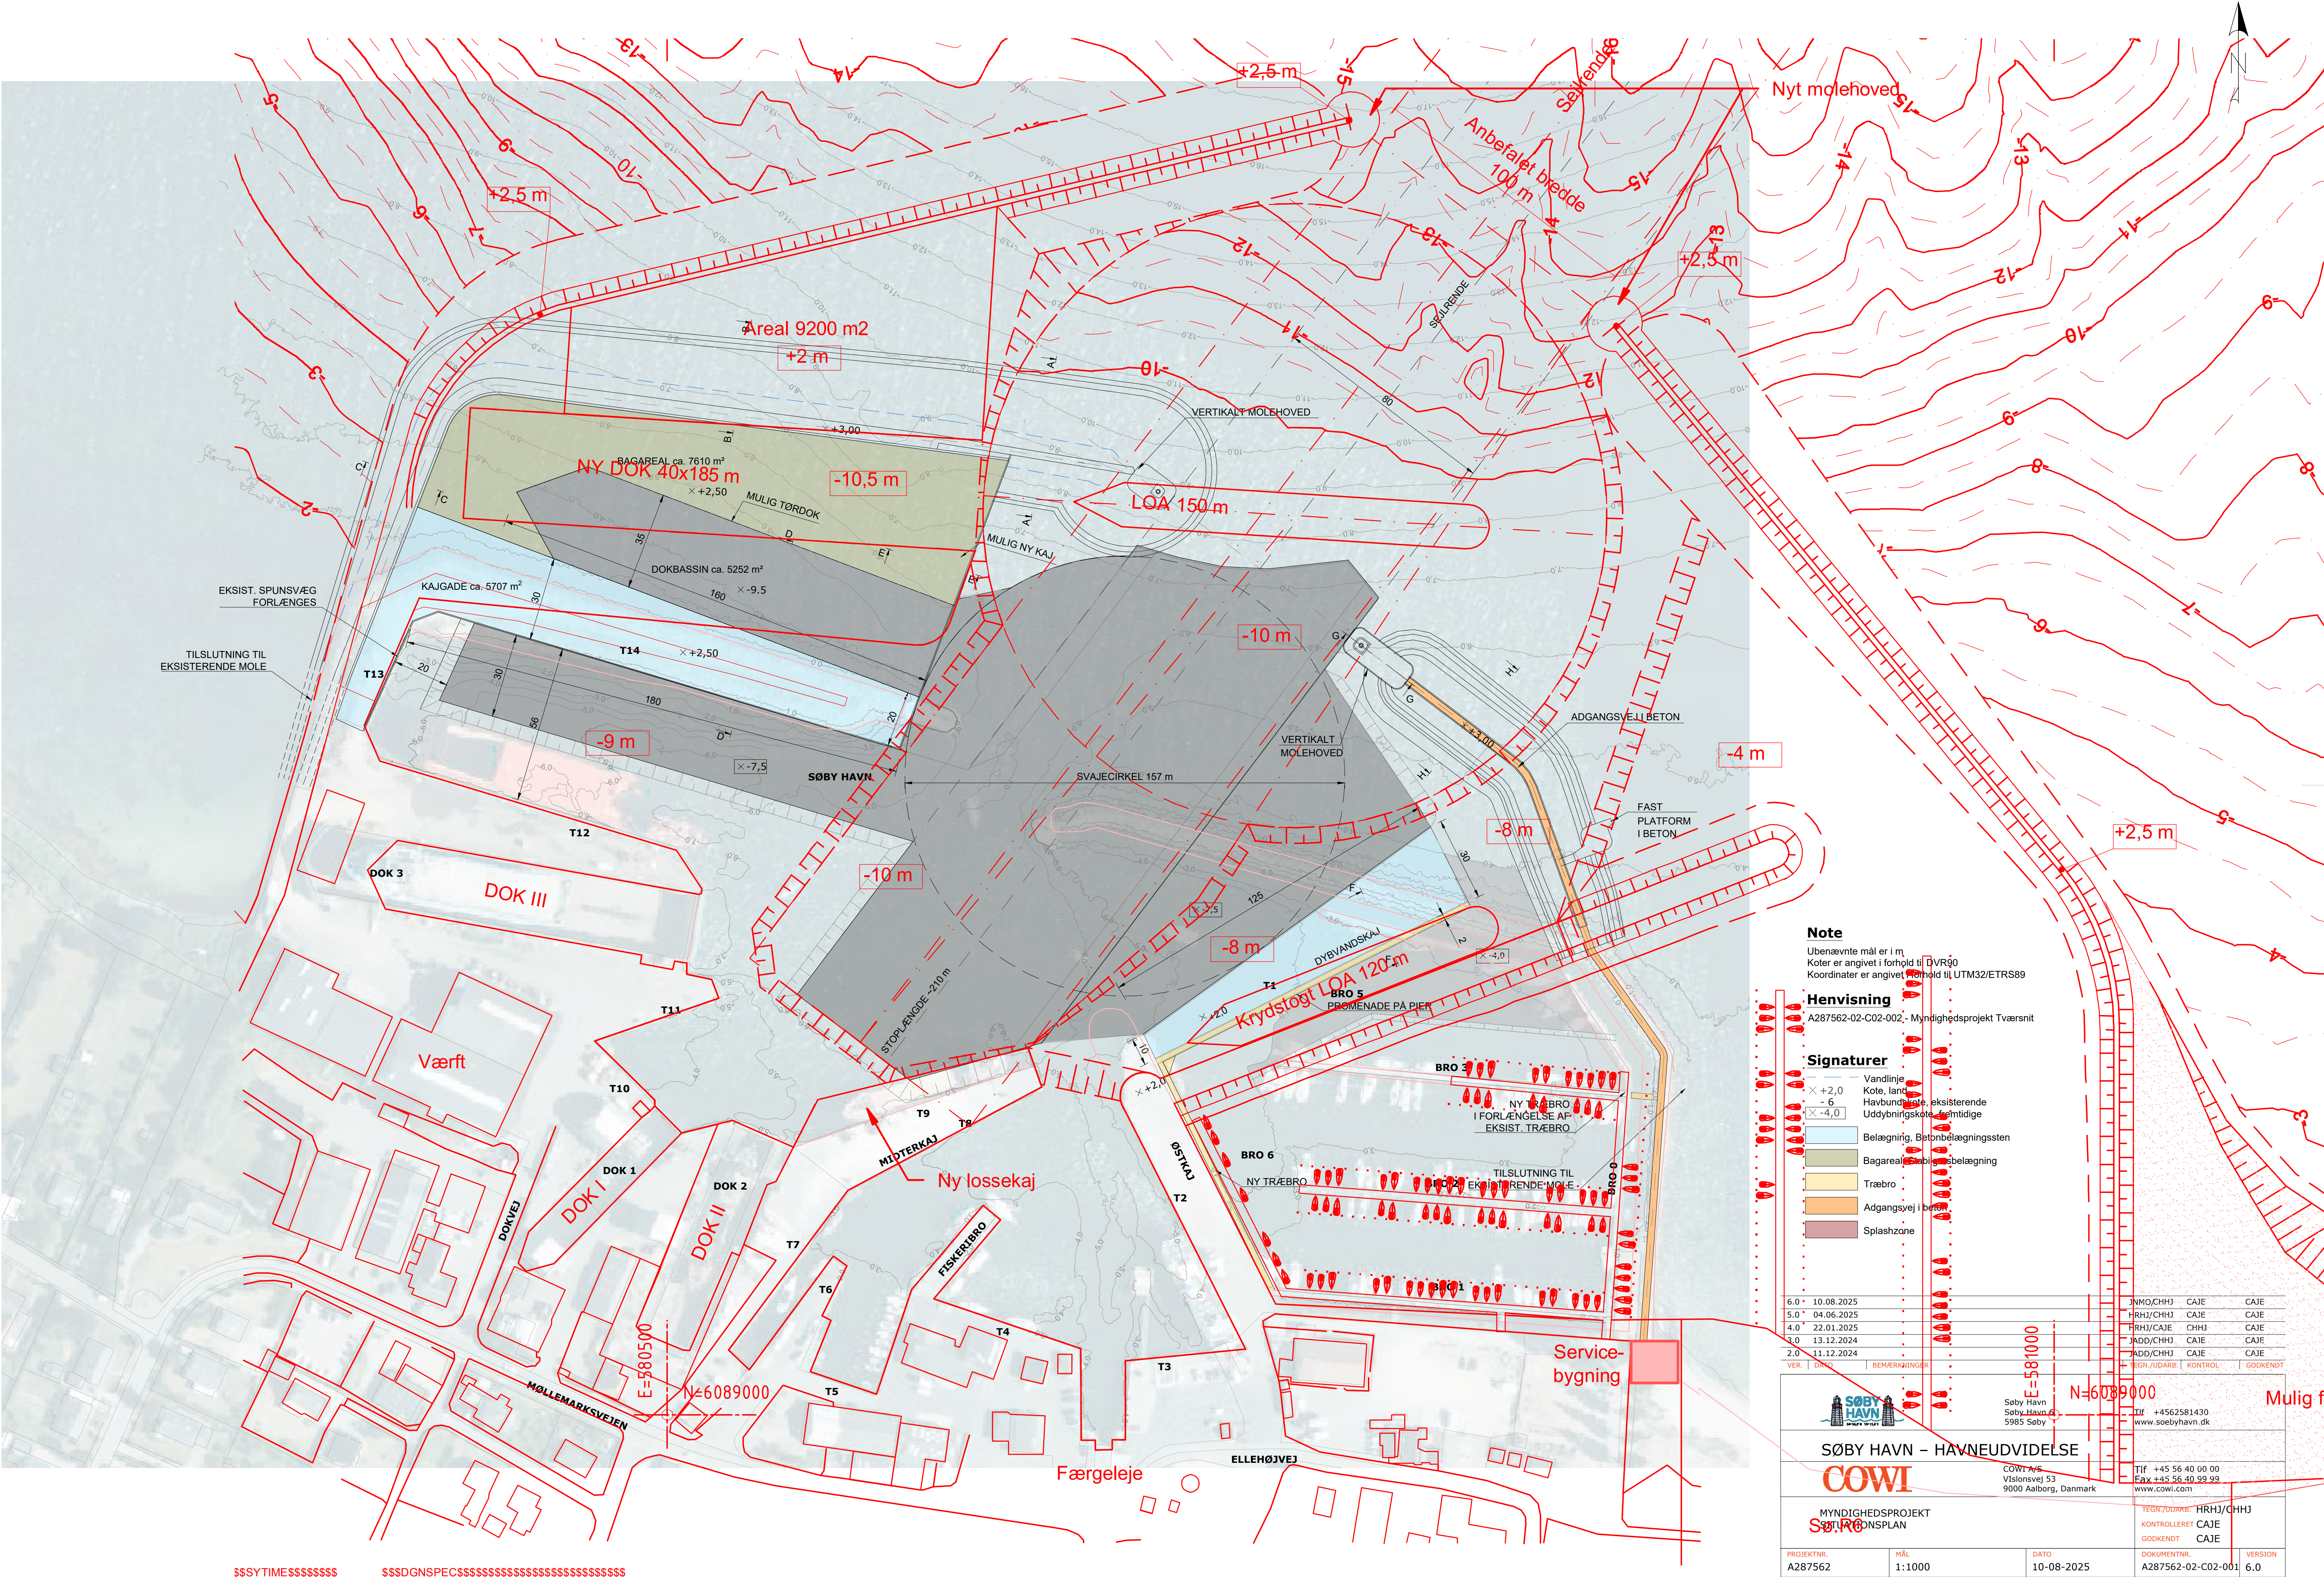

Note
Ubenævnte mål er i m
Koter er angivet i forhold til DVR90
Koordinater er angivet i forhold til UTM32/ETRS89

Henvisning
A287562-02-C02-002 - Myndighedsprojekt Tværsnit

Signaturer

- Vandlinje
- Kote, land
- Havbundsline, eksisterende
- Uddybningskote, fremtidig
- Belægning, Betonbelægningssten
- Bagareal, mulig belægning
- Træbro
- Adgangsvej i beton
- Splashzone

6.0	10.08.2025	JNMO/CHHJ	CAJE	CAJE
5.0	04.06.2025	HRHJ/CHHJ	CAJE	CAJE
4.0	22.01.2025	HRHJ/CAJE	CHHJ	CAJE
3.0	13.12.2024	JADD/CHHJ	CAJE	CAJE
2.0	11.12.2024	JADD/CHHJ	CAJE	CAJE
VER.	DAT.	BEMÆRKNINGER	KONTROL	GOUDKENDT

		Søby Havn Vilsløvsvej 53 5985 Søby		N=6089000 E=580500		Mulig f	
SØBY HAVN - HAVNEUDVIDELSE		COWI A/S Vilsløvsvej 53 9000 Aalborg, Danmark		Tlf +45 56 40 99 99 www.cowi.com			
COWI							
MYNDIGHEDSPROJEKT SØBY HAVN		TEGNET/UDARB. HRHJ/CHHJ		KONTROLLERET CAJE		GODKENDT CAJE	
PROJEKTNR. A287562	MÅL 1:1000	DATO 10-08-2025	DOKUMENTNR. A287562-02-C02-001	VERSION 6.0			