


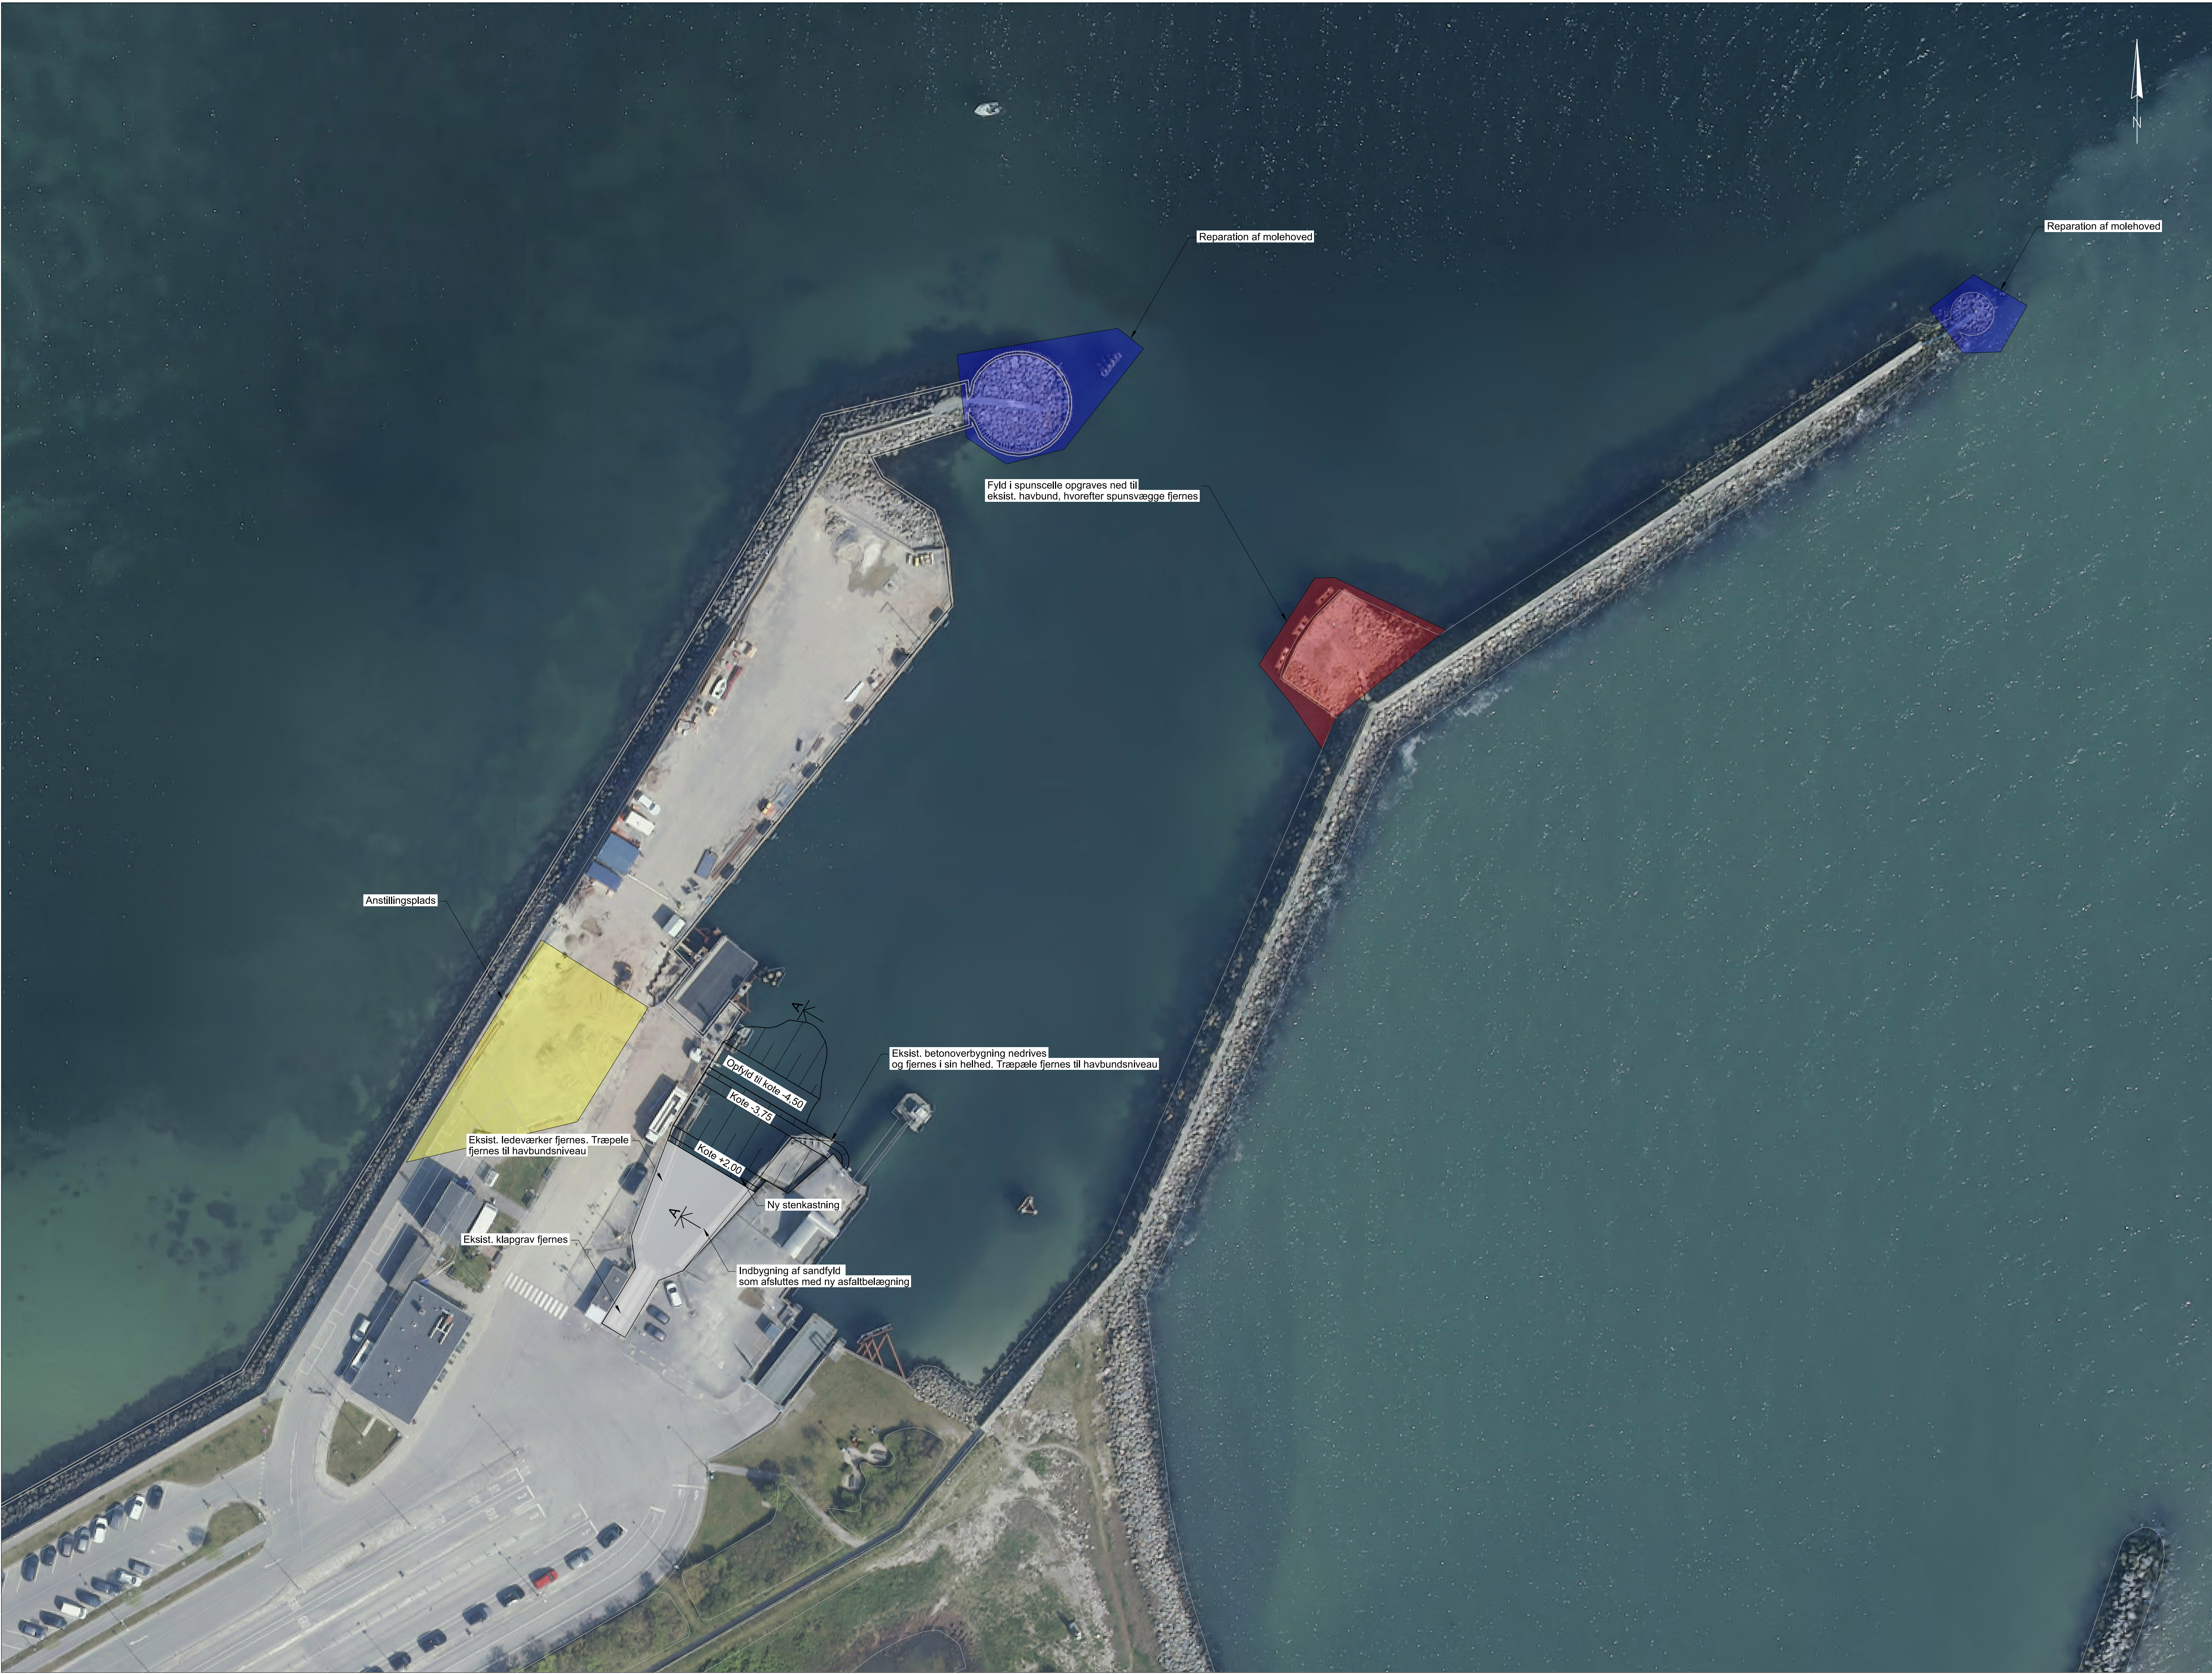

NOTE:
Koter, koordinater og stationeringer er i m.
Øvrige ubenævnte mål er i m.

HENVISNINGER:
F-TH-025-8850 Snit A-A

SIGNATURER:

	Opfyldt område afsluttet med asfaltbelægning og/eller belægningssten
	Nedrivningsarbejder
	Anstillingsplads
	Udbedringsarbejder for molehoveder

1	Spuns ændret til stenkastning.	16.12.2025	CHGD	BKSN	BKSN
Rev	Rettelser	Dato	Projekteret	Kontrol	Godk.

KOORDINATSYSTEM: DKTM2/DVR90
...Transport2025\1100062427 - VD-P11 V.FYNS-SPUNS\CAD\03 Drawing\F-TH-025-0100.dgn

FYNHAV FÆRGEHAVN

V.FYNS-SPUNS

Skitseprojekt - Oversigtsplan
Bro nr. 0000316-0-025.00 (reg. nr. 23867)

1:500

Proj.	BKSN	Tegnet	JHSS	Kontrol	KPP	Godk.	BKSN	Dato	06.11.2025	Rev.
Vejdirektoratet		RAMBOLL		F-TH-025-0100		1				