

NOTE:

Koter, koordinater og stationeringer er i m.
Øvrige ubenævnte mål er i m.
Alle dimensioner er foreløbige.


HENVISNINGER:

F-TH-025-0100

Oversigtsplan

SIGNATURER:

- Indbygget sandfyld
- Ekst. havbund
- Geotekstil
- Dæksten
- Filtersten

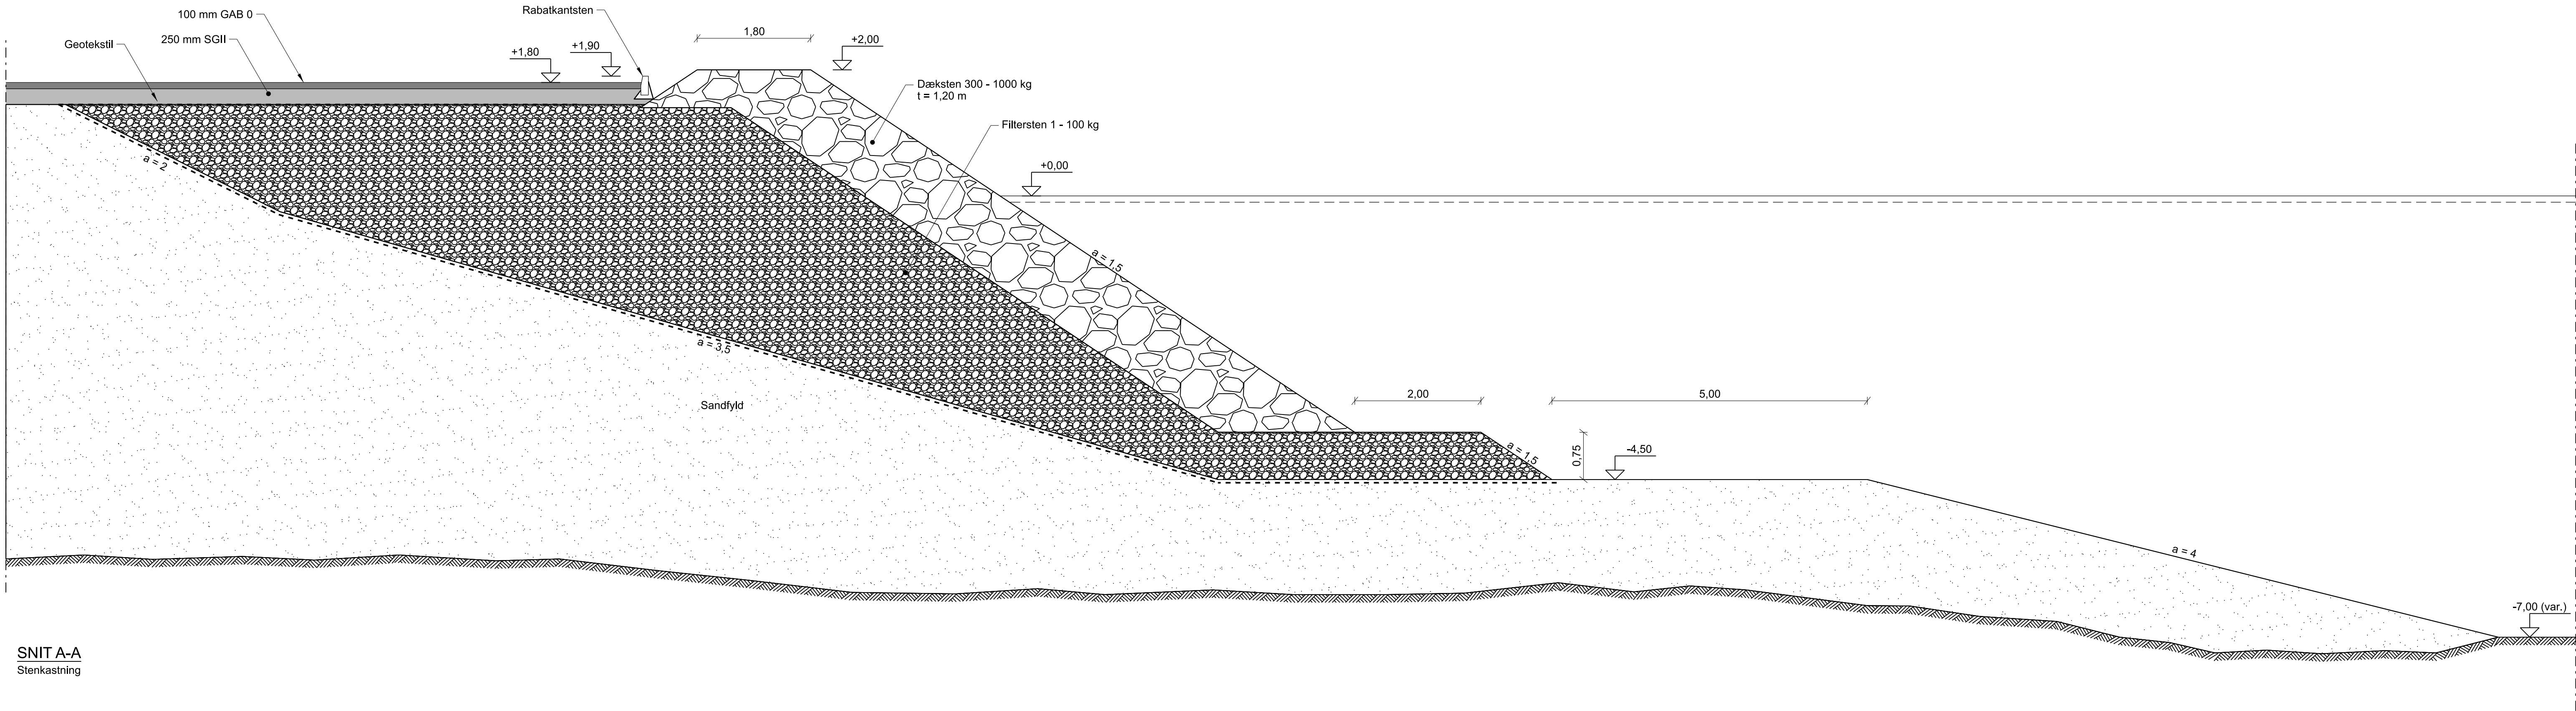

1	Spuns ændret til stenkastning.	16.12.2025	CHGD	BKSN	BKSN
Rev.	Rettelse	Dato	Projekteret	Kontrol	Godk.

KOORDINATSYSTEM: DKTM2011
...Transport\2025\1100062427 - V\0-P11 V\FYNF-SPUNS\CAD\03 Drawing\F-TH-025-8850.dgn

FYNHAV FÆRGEHAVN

V.FYNS-SPUNS

Skitseprojekt - Snit A-A og detaljer
Bro nr. 0000316-0-025.00 (reg. nr. 23867)

1:50

Proj.	CHGD	Tegnet	JHSS	Kontrol.	KPP	Godk.	BKSN	Dato	06.11.2025
Vejdirektoratet		RAMBOLL		Fynsregionen 11 DK-5050 Odense Tlf. +45 33 12 1000 www.ramboll.dk		F-TH-025-8850			1