


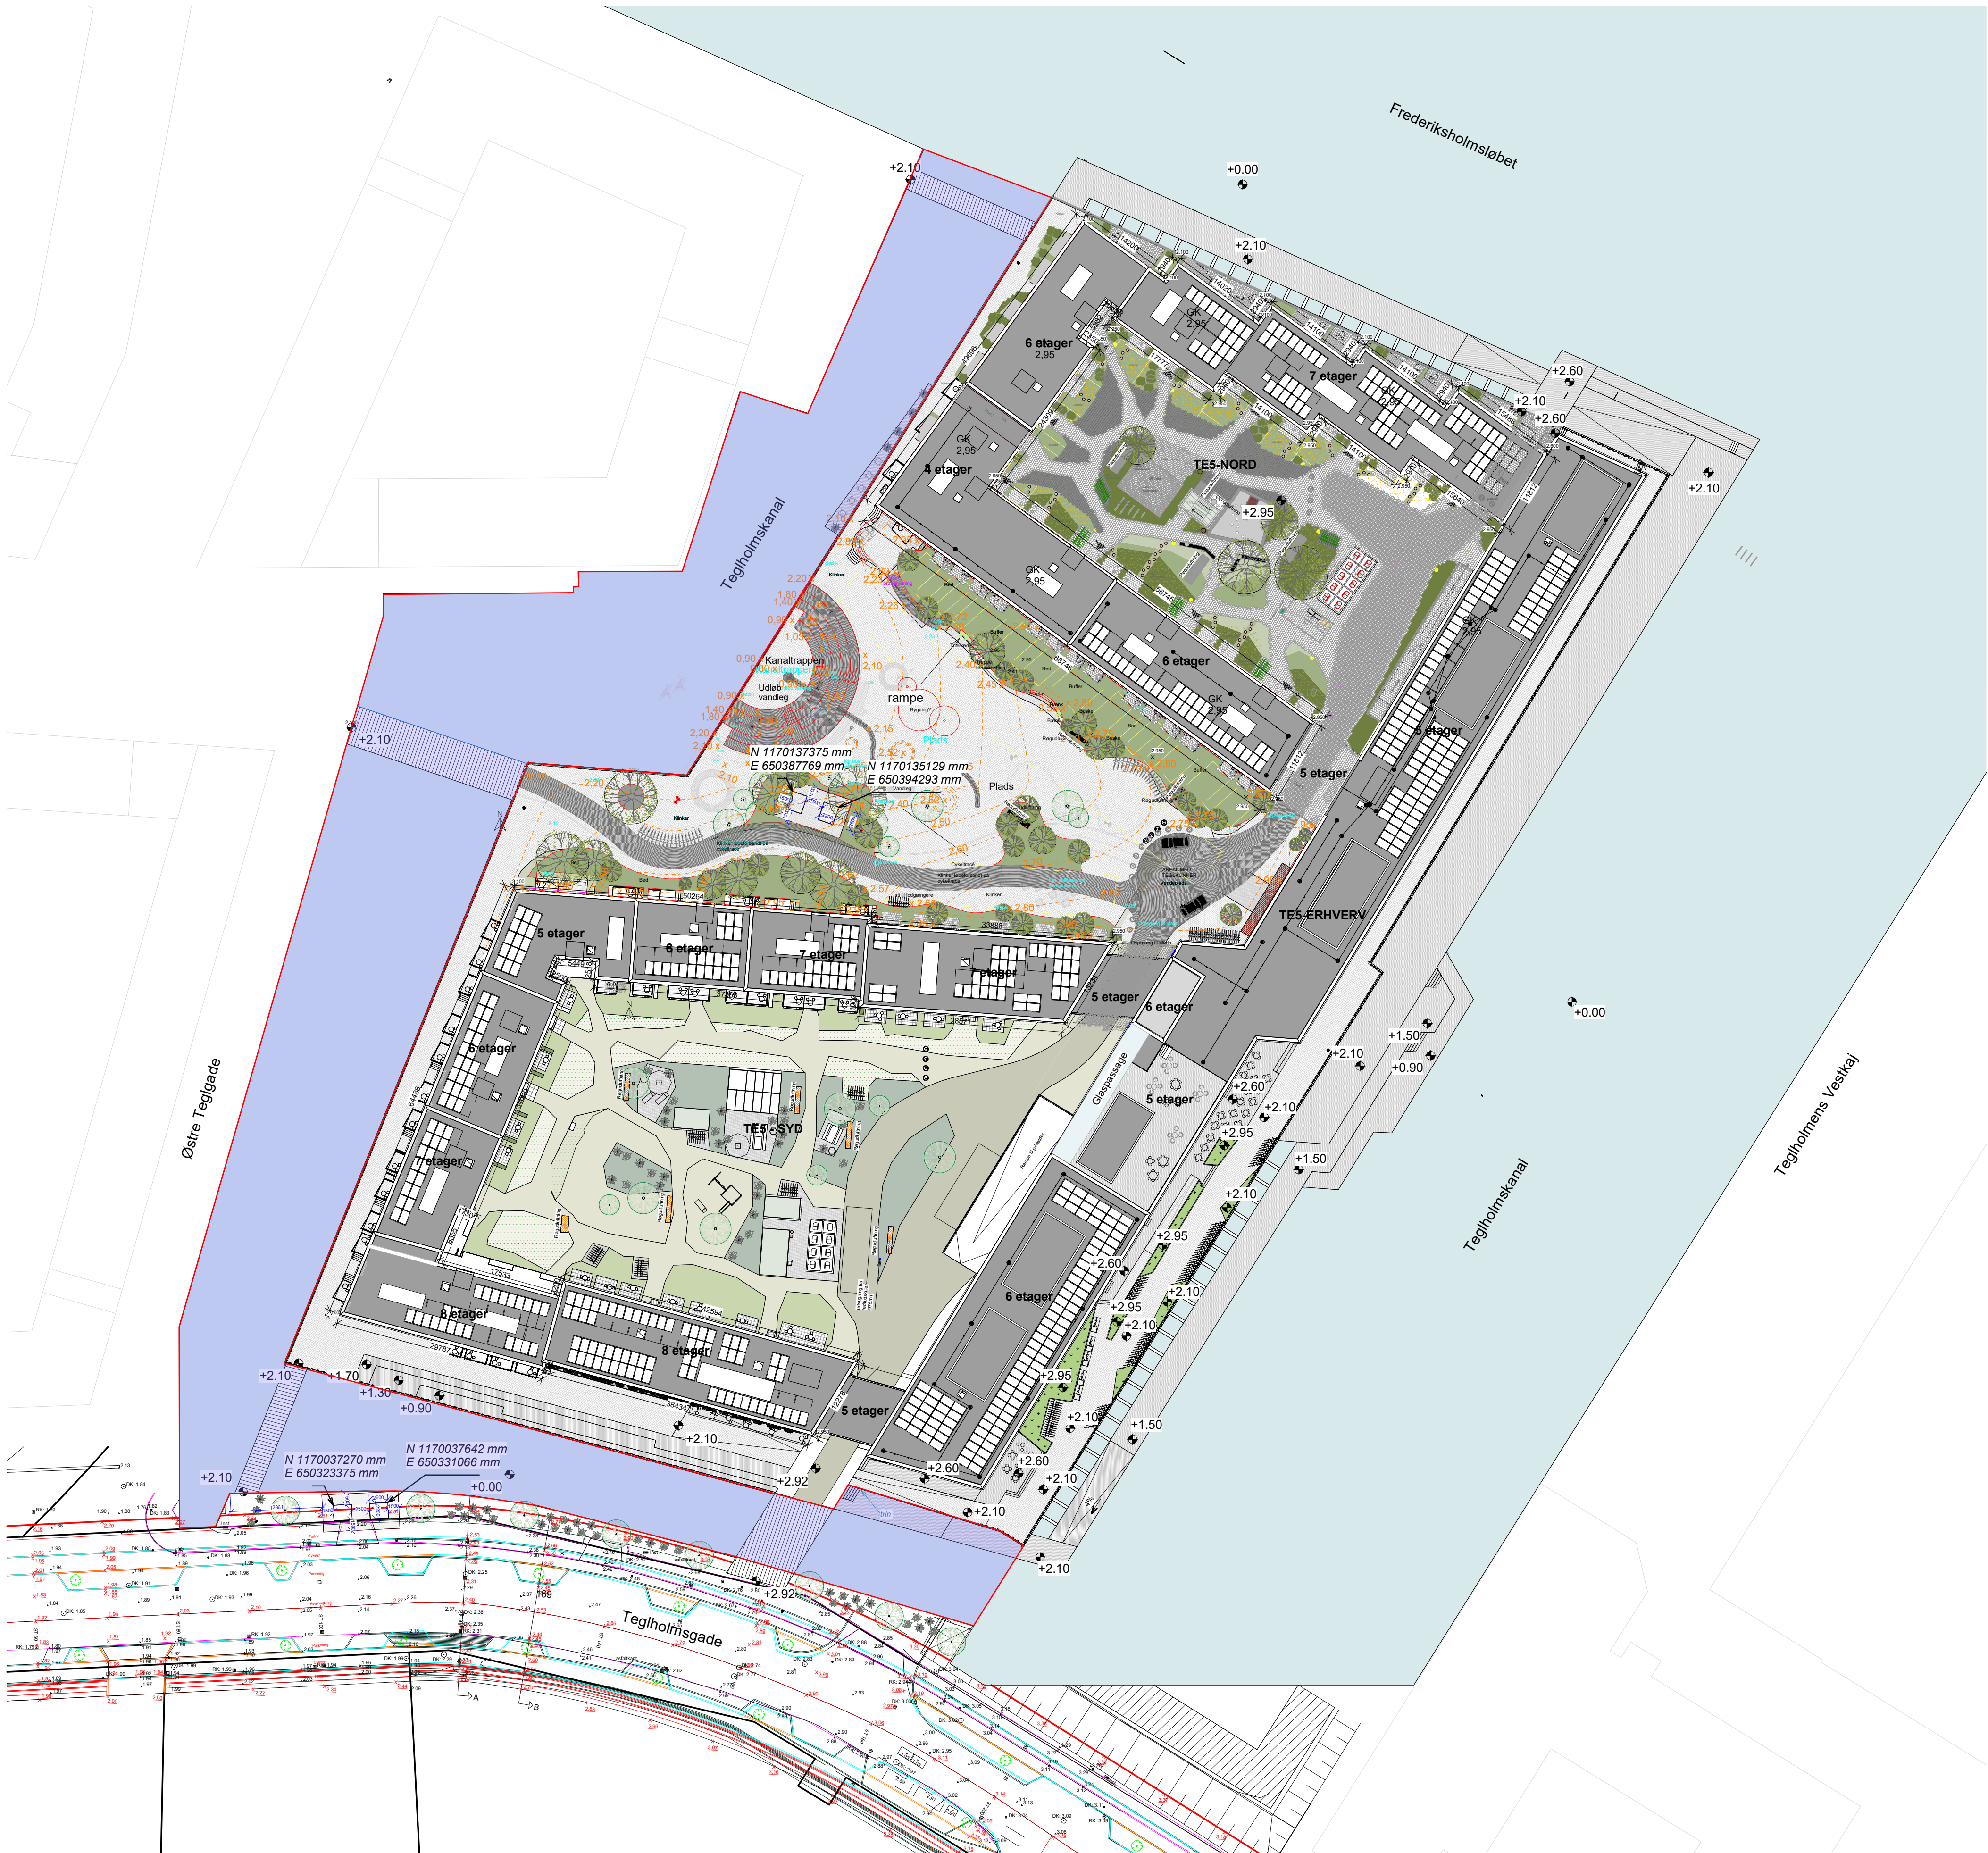


Tegn.nr.: 2(05)005 - N Rev.: M

SIGNATURFORKLARING

- ×.XX Nye koter
- ▲ Adgang, trappeopgang

- Angiver areal vi ønsker tilladelse til at udgrave
- Angiver nuværende vandareal

Rev. M	Landskabsgrundlag opdateret	Dato: 2025.09.28	Sign.: AIT
Rev. L	Landskab opdateret	Dato: 2025.08.31	Sign.: AIT
Rev. K	Landskab opdateret	Dato: 2025.08.24	Sign.: AIT
Rev. J	Tegninger opdateret	Dato: 2025.04.28	Sign.: AIT
Rev. I	Rampe justeret	Dato: 2024.09.18	Sign.: AIT
Rev. H	Drivhus	Dato: 2024.09.18	Sign.: AIT
Rev. G	Trasformer placering justeret. Vejprojektet tilføjet	Dato: 2024.09.17	Sign.: AIT
Rev. F	Koter tilføjet	Dato: 2024.08.28	Sign.: AIT
Rev. E	Tegning opdateret	Dato: 2024.08.22	Sign.: AIT
Rev. D	Bro flyttet	Dato: 2024.07.10	Sign.: AIT
Rev. C	Tegninger opdateret	Dato: 2024.06.14	Sign.: AIT
Rev. B	Indtejket	Dato: 2024.03.27	Sign.: AIT
Rev. A	Tegning opdateret	Dato: 2024.03.06	Sign.: AIT

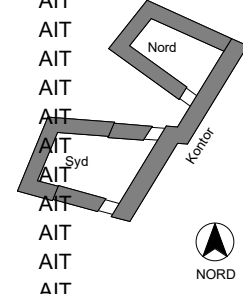

TE5 - Teglholmen		Sagsnr.: 23-2960			
Bygherre: TH5 ApS Teglholsmgade 27/2450 København SV		Matrikel:			
Hovedprojekt	Dato: 09/25/23				
Situationsplan	Tegn.nr.: 2(05)005 - N		Rev.: M		
	Skala : 1 : 500	Format:			
	Tegner: AIT	Kontr.:	Godk.:		
Filnavn:					
 Arkitekt:	H+ A/S		Teglværksgade 37, 2.sal, 2100 København	Mail: info@hplus.dk	Tlf: 3393 2266
☐ Totalentreprenør:	TH5 ApS		Teglholsmgade 27, 2450 København SV		
☐ Ingeniør:	Ingcon A/S		Paradisøblevej 4, 5. sal, dør 1, 2500 Valby, København		