



Brdr. Petersen's Maskinfabrik Gilleleje A/S

Carl Petersensvej 2 · DK-3250 Gilleleje · Tlf. (+45) 48 30 01 36
CVR-nr. DK 74047912 · info@brdrpetersen.dk · www.brdrpetersen.dk

Gilleleje den 29. april 2019
JP/tb

Kultur og Fritidsforvaltningen
Københavns Kommune
Nørre Søgade 35
1370 København

Att.: Mira Kirk Hedemann

TILBUD

Vedr.: 3 stk. badetrapper til Kalvebod bølge.

I henhold til fremsendte materiale tilbydes hermed fremstilling og montering af 3 stk. badetrapper.

Trappe vanger og gelænder udført i søvandsbestandigt Aluminium.

Trin: PCP SPS rustfrie trin med huller som er et forstærket trin designet til svømmebade (belastning 200 kg. pr trin).
Det anbefales ikke at montere gummi på disse trin.

2 års garanti vil være betinget af at trapper afmonteres ved større is forekomster.

Montagetid: 2 – 3 dage.

Tilbuds pris ex. moms

78.400,00 kr.


Vedlagt: Tegning af trappe.

Priser er excl. moms.

Tilbuddet er gældende til og med den 29.07.19

Vedlagt: SALGS- OG LEVERINGSBETINGELSER.

Med venlig hilsen
Jørgen Petersen

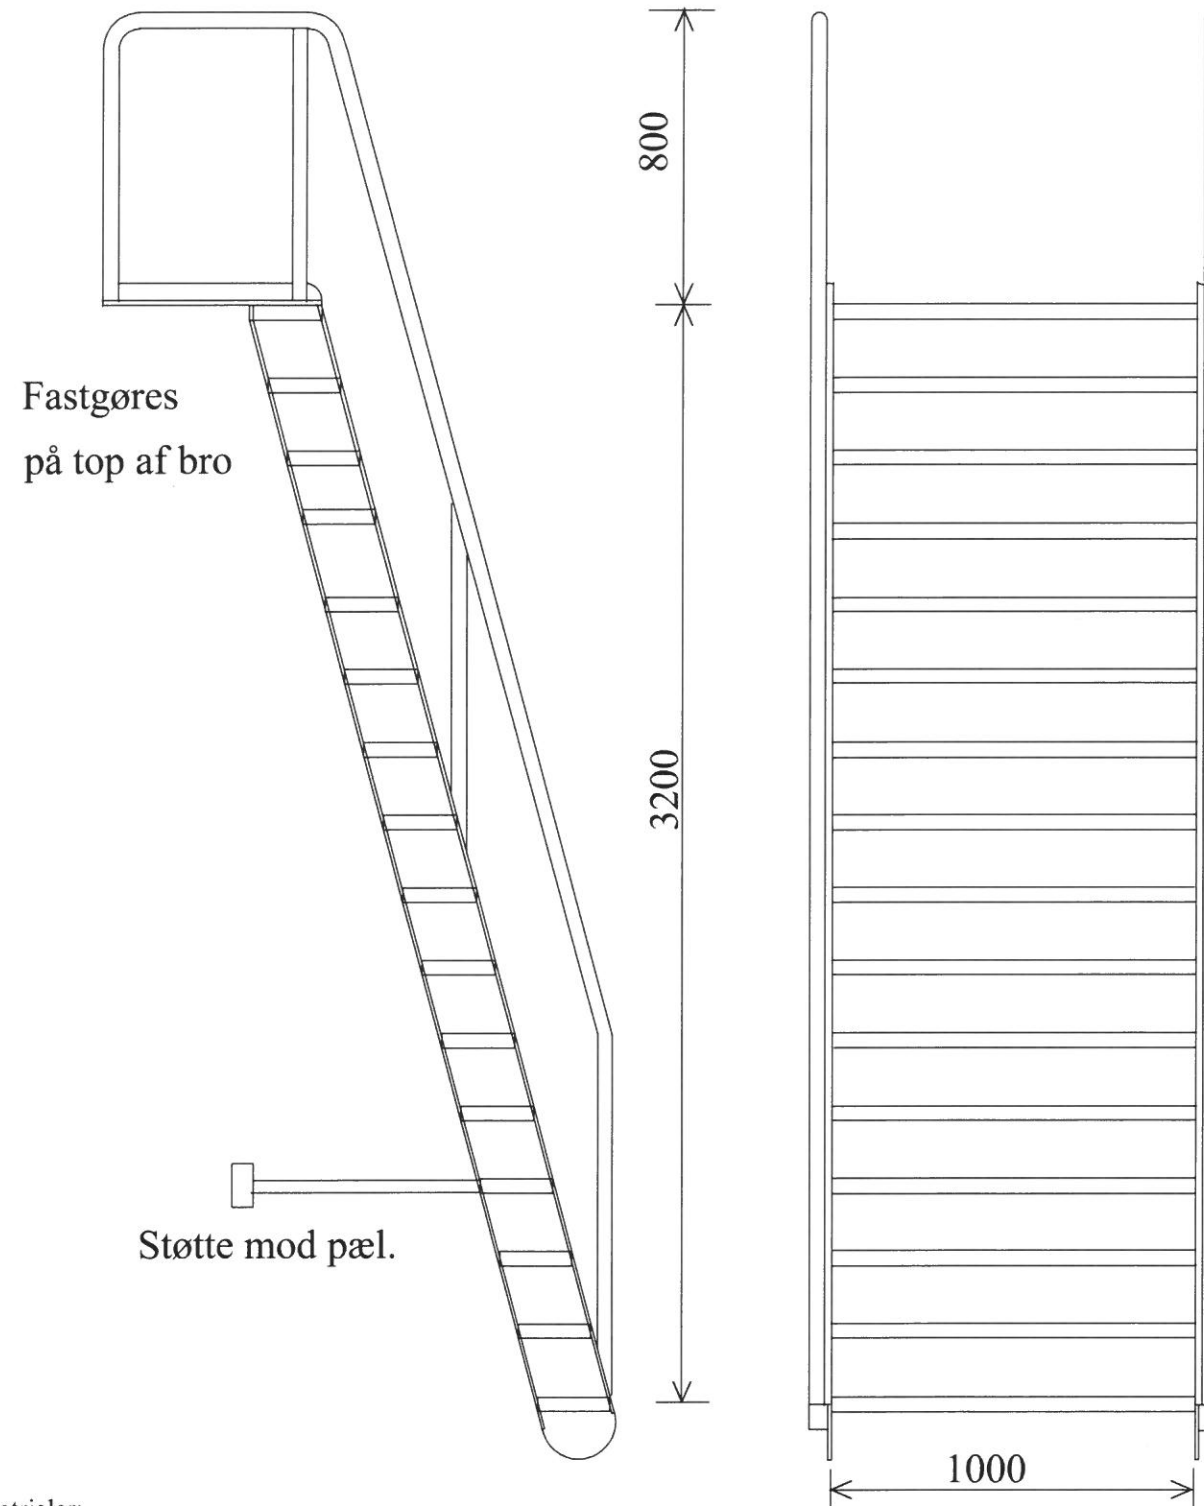

Materialer:

Trin: PcP 1000x200x40 sikkerhedstrin med runde huller

Vanger: 200x60x6 uprofil

Fæste på bro: 60x60x6 vinkelprofil

Gelænder: 40x5 rør

Støtte til pæl: 40x5 rør og plade 6

Alle materialer er søvandsbestandig aluminium.

Bolte til trin: A4 rustfast.

ALUMINIUMS TRAPPE TIL BADEBRO

Brdr.Petersens
 Maskinfabrik Gilleleje A/S
 Carl Petersensvej 2
 DK-3250 Gilleleje
 +45 48300136 info@brdrpetersen.dk

Dato	:28-04-2019
Skala	: 1:20 Mål mm
Rev.	:
Tegn.Nr.	: 190428-1
Format	: A 4
Sign.	: LS.