


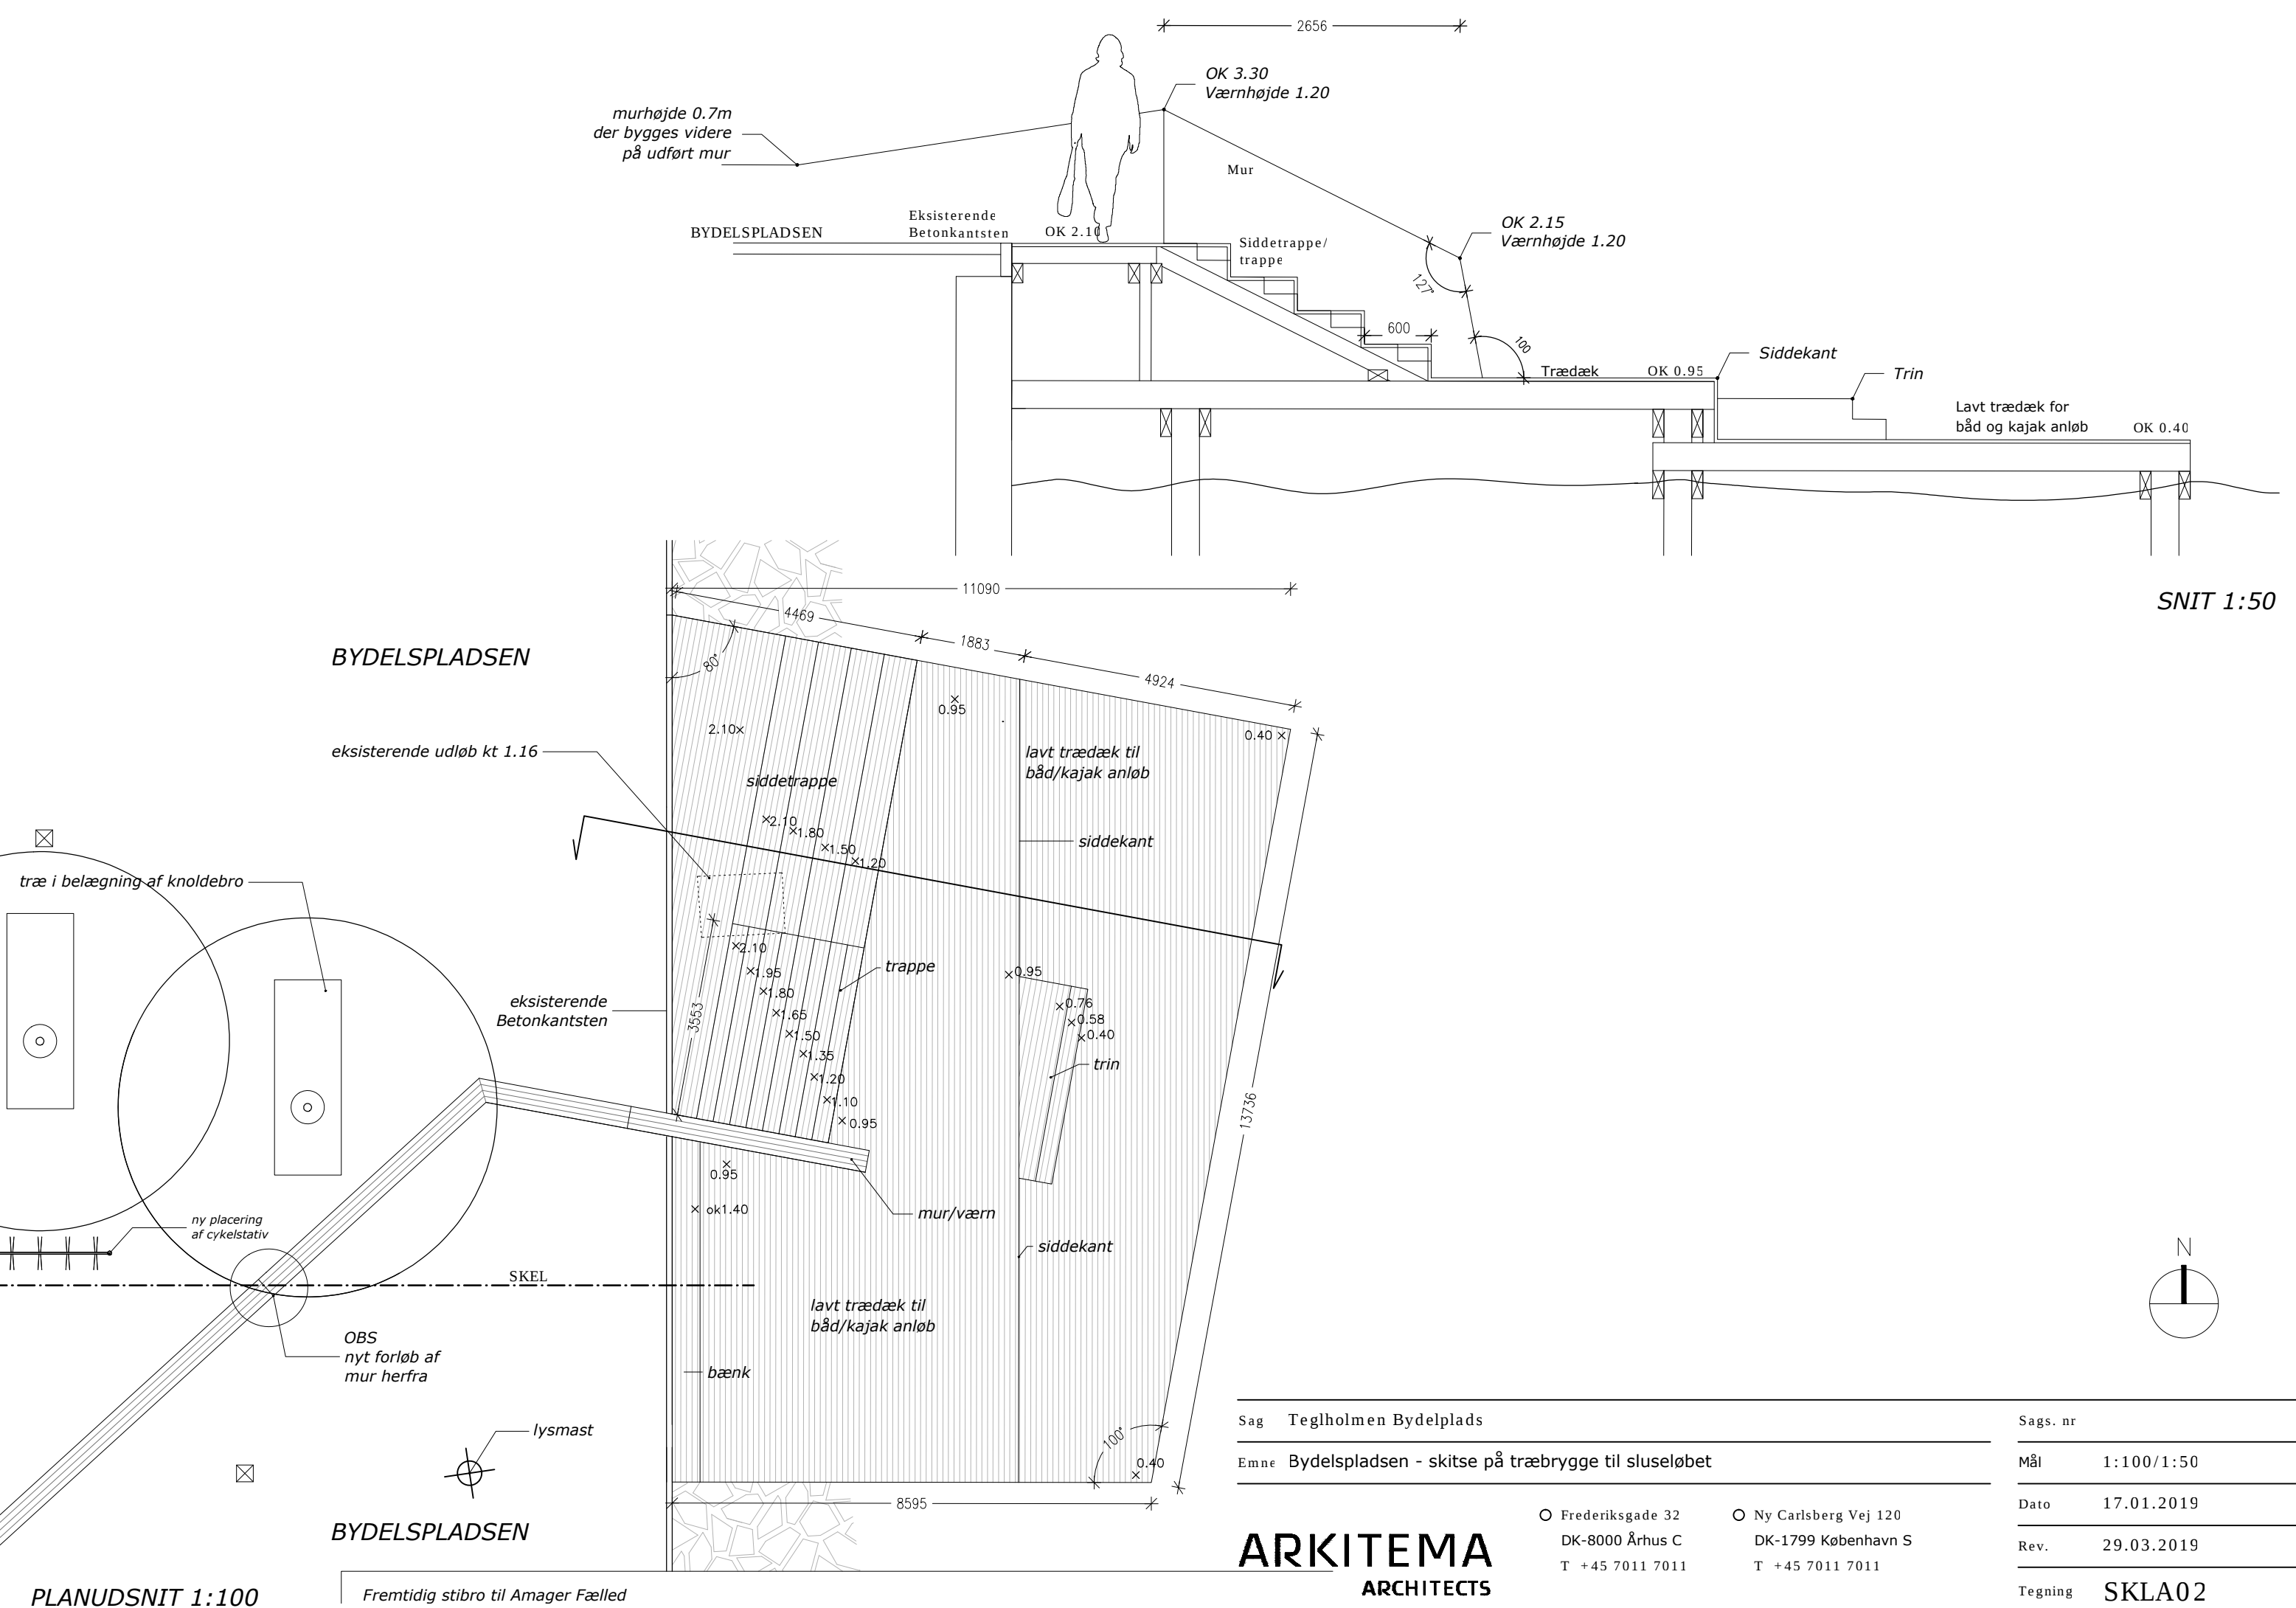

Sag	Teglholmen Bydelplads		Sags. nr	
Emne	Bydelspladsen - skitse på træbrygge til sluseløbet		Mål	1:100/1:50
			Dato	17.01.2019
			Rev.	29.03.2019
			Tegning	SKLA02

○ Frederiksgade 32
DK-8000 Århus C
T +45 7011 7011

○ Ny Carlsberg Vej 120
DK-1799 København S
T +45 7011 7011

ARKITEMA
ARCHITECTS

Fremtidig stibro til Amager Fælled