


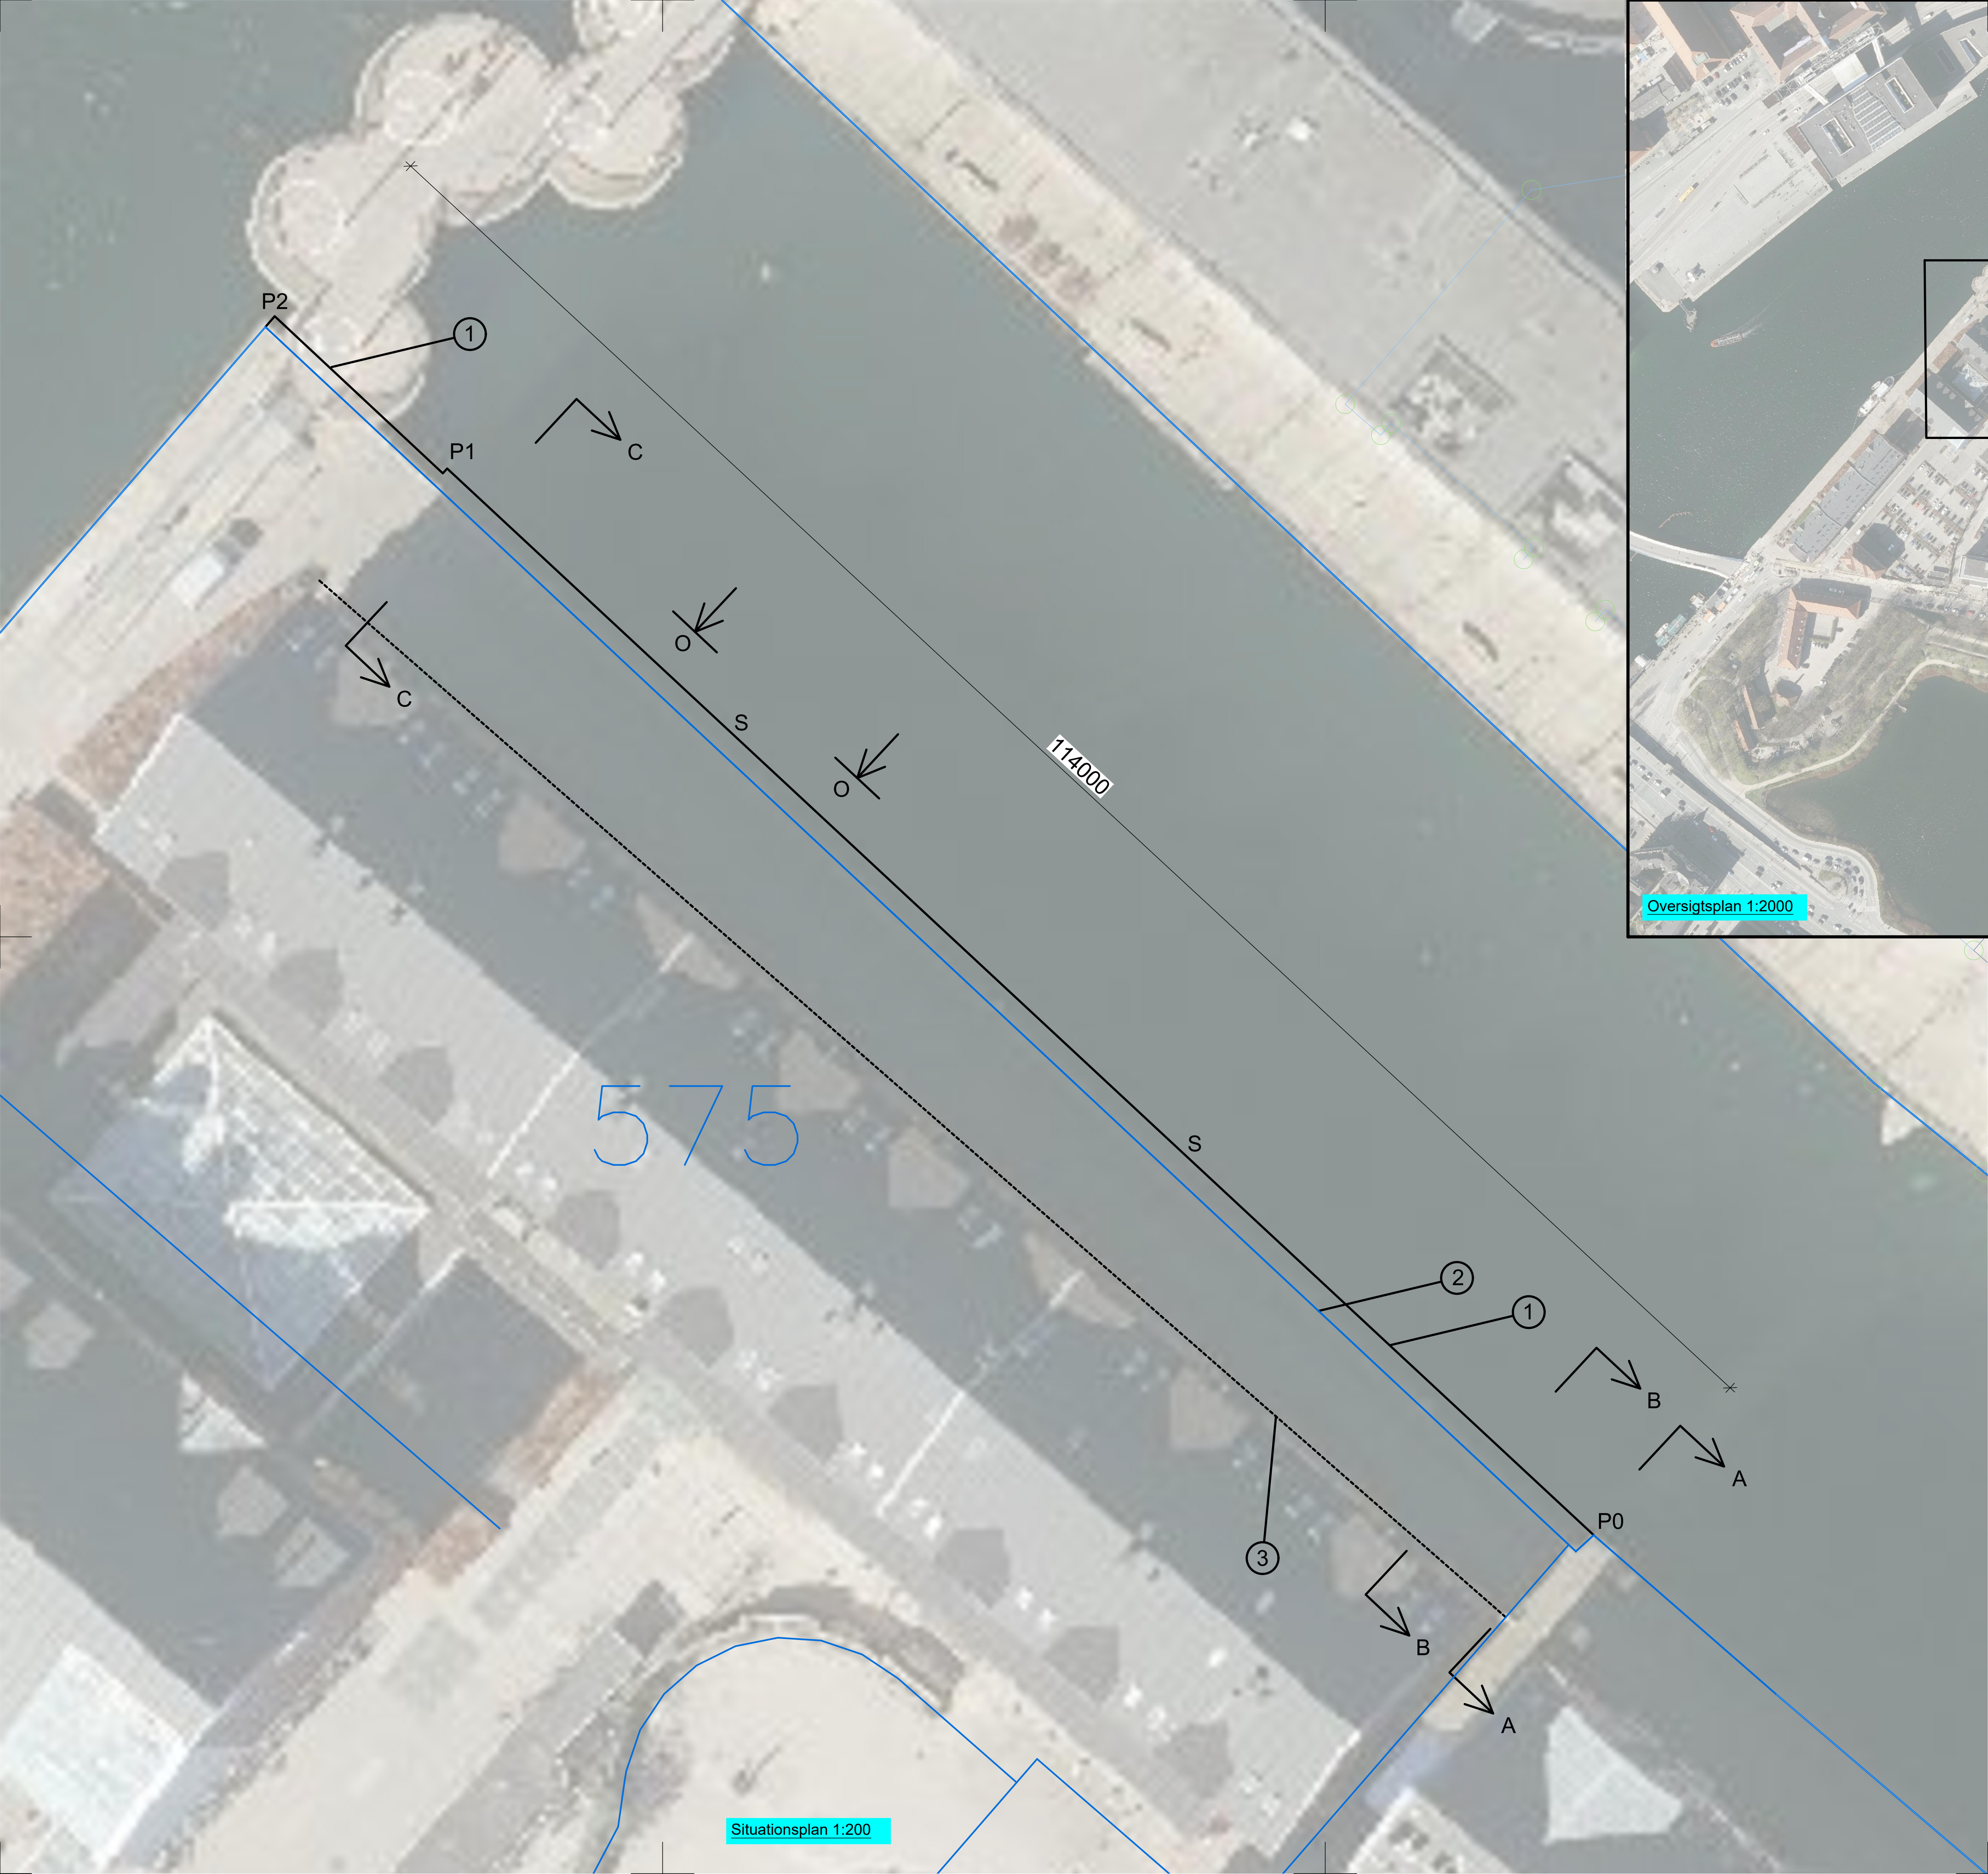

Oversigtsplan 1:2000

Situationsplan 1:200

PAA100

141892

NOTE:

Alle ubenævnte mål i mm.
Koter i m (DVR90).

HENVISNINGER:

For snit A-A, B-B og C-C samt opstalt O-O henvises til tegning PAA 110.
For situationsplan for ny kaj og forankring ved cirkelbroen henvises til tegning PAA 130

SIGNATURER:

- ① Angiver forside af ny kaj.
② Angiver eksisterende forside af kaj samt matrikelgrænse
③ Angiver facadeforløb for byggeri, Appelbys plads 3H/3K ved kaj 573
S Angiver placering af ny stige

ØVRIGT:

P0 angiver punkt for tilslutning af ny kajkonstruktion til eksisterende anlæg.

Punkt P1 angiver position for overgang fra kajspuns forankret med jordankre til kajspuns forankret med ankerspuns og slappe ankere. Ved punkt P1 udføres et spring i kajflugt på ca. 400mm af hensyn til den begrænsede afstand mellem kaj og fundament for cirkelbroen.

Punkt P2 angiver position for afslutning af ny indfatning ved kaj 573 ud mod københavns kanal.

Ny kaj projekteres generelt for laster i terræn svarende til redningskøretøjer.

Rev.	Dato	Tegn.	Design	Kontrol	Godkendt	 AARSLEFF Per Aarsleff A/S Hasselager Allé 5 DK-8260 Viby J Tel +45 8744 2222 www.aarsleff.com
	20210628	JMT	JMT	JGF	JGF	
Projekt nr. 141892						
Mål 1:200 / 1:2000						
G/F Applebys Plads Kajrenovering i Christianshavns kanal						
Situationsplan Eksisterende forhold og nyt kajforløb						