

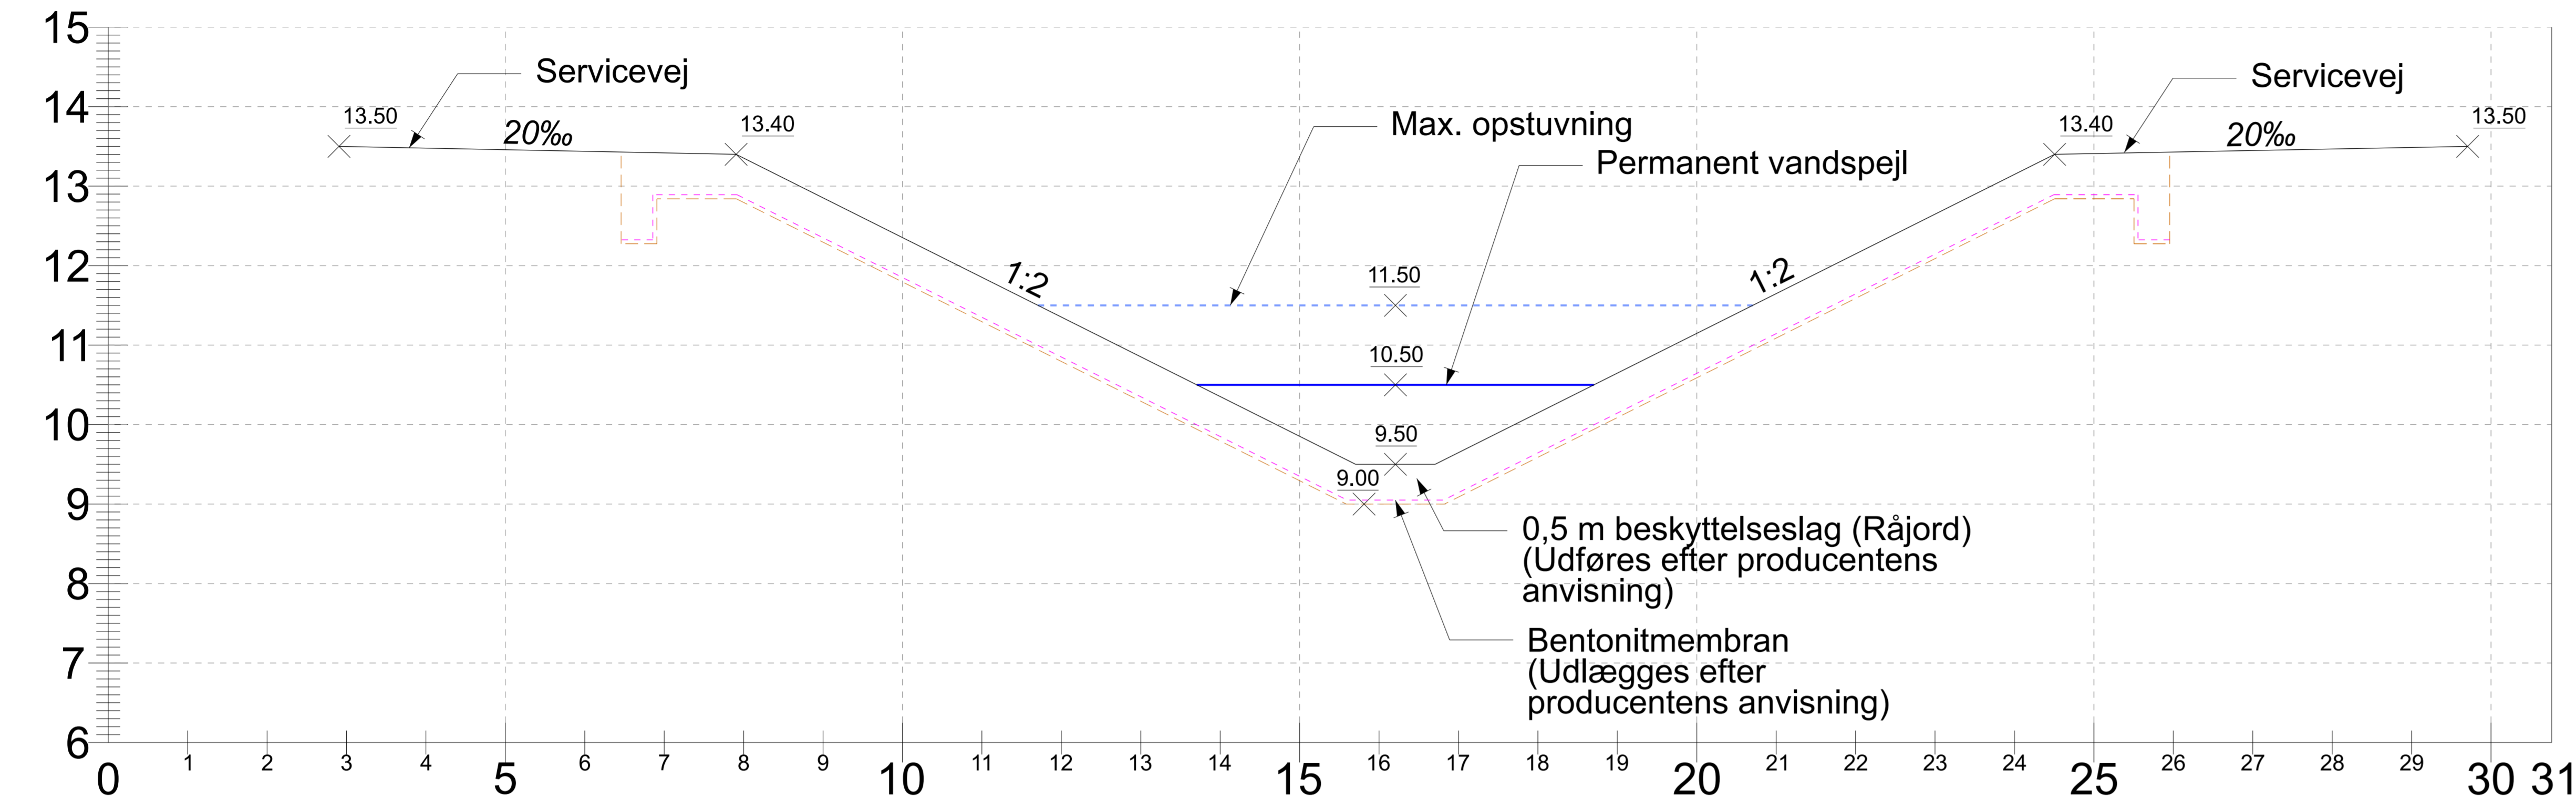


Tværsnit A-A

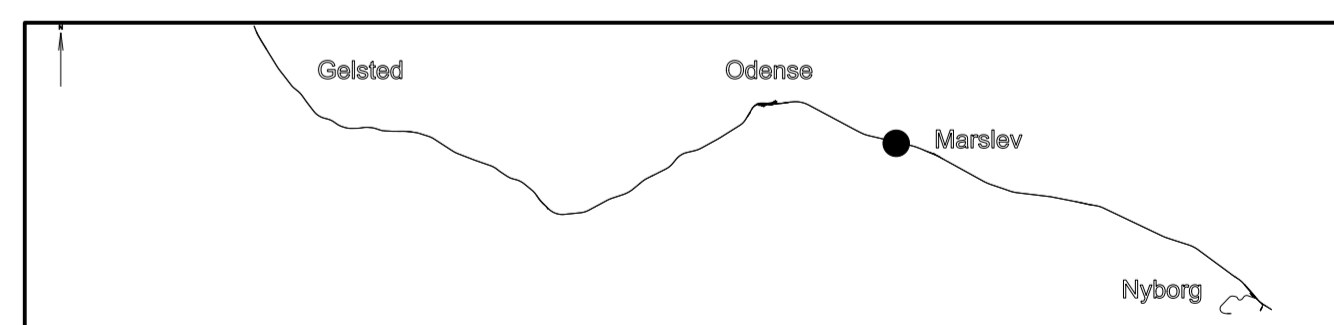

Længdesnit B-B

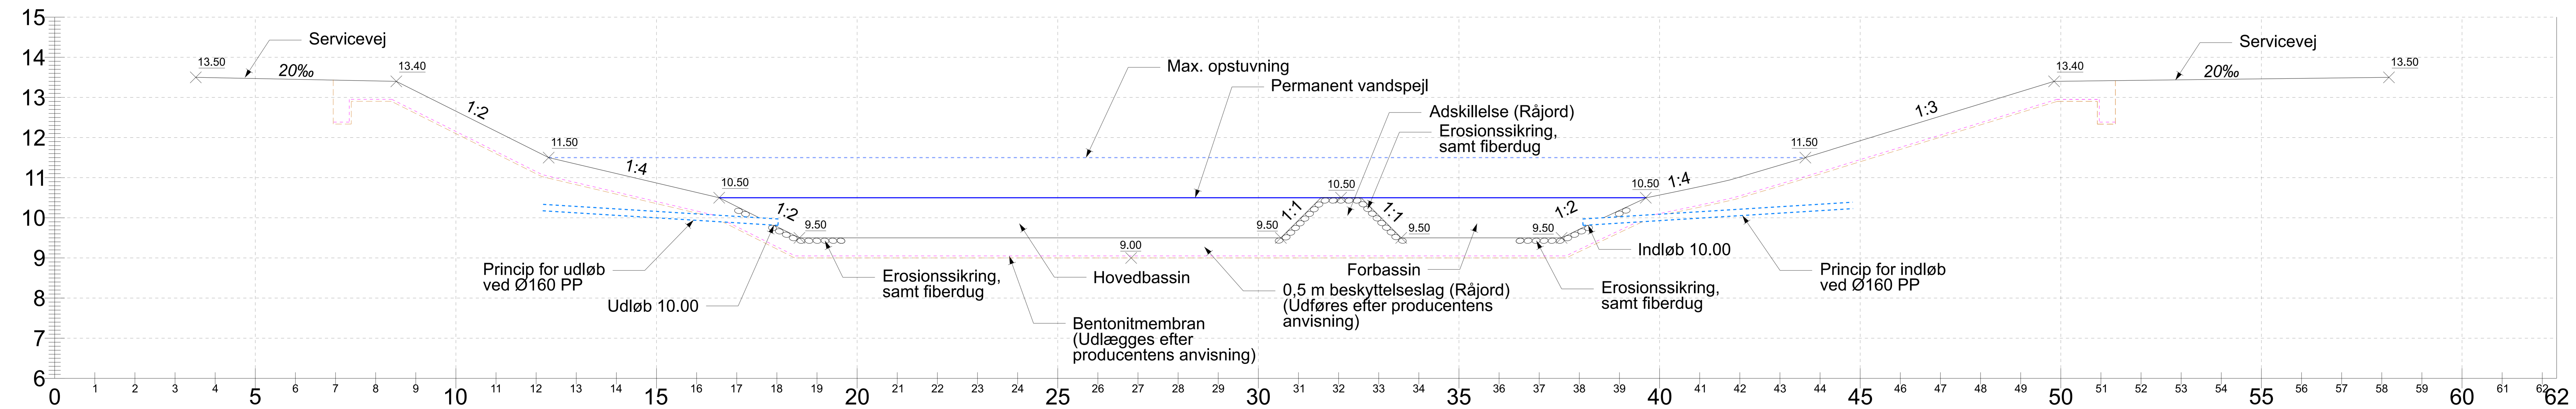

Udgave	Beskrivelse

	Verificeret Aflever Godkendt af Bandedanmark	Adresse Bandedanmark Casper Madsens Gade 43 1577 København V	Projektør
	1. udgave Dato og initialet 15.11.2021 HEB/KM	Seneste udgave Dato og initialet 17.11.2021 LAOR	Mål 1:50 Enhed m
Godkendt 19.11.2021 HEB/KM	Børg 00.01	Udgave 00.01	Tegningens nr. AAP-22-153100-002
© Copyright Bandedanmark	Dansk 19.11.2021	Udgave 00.01	Side nr. 1/1