


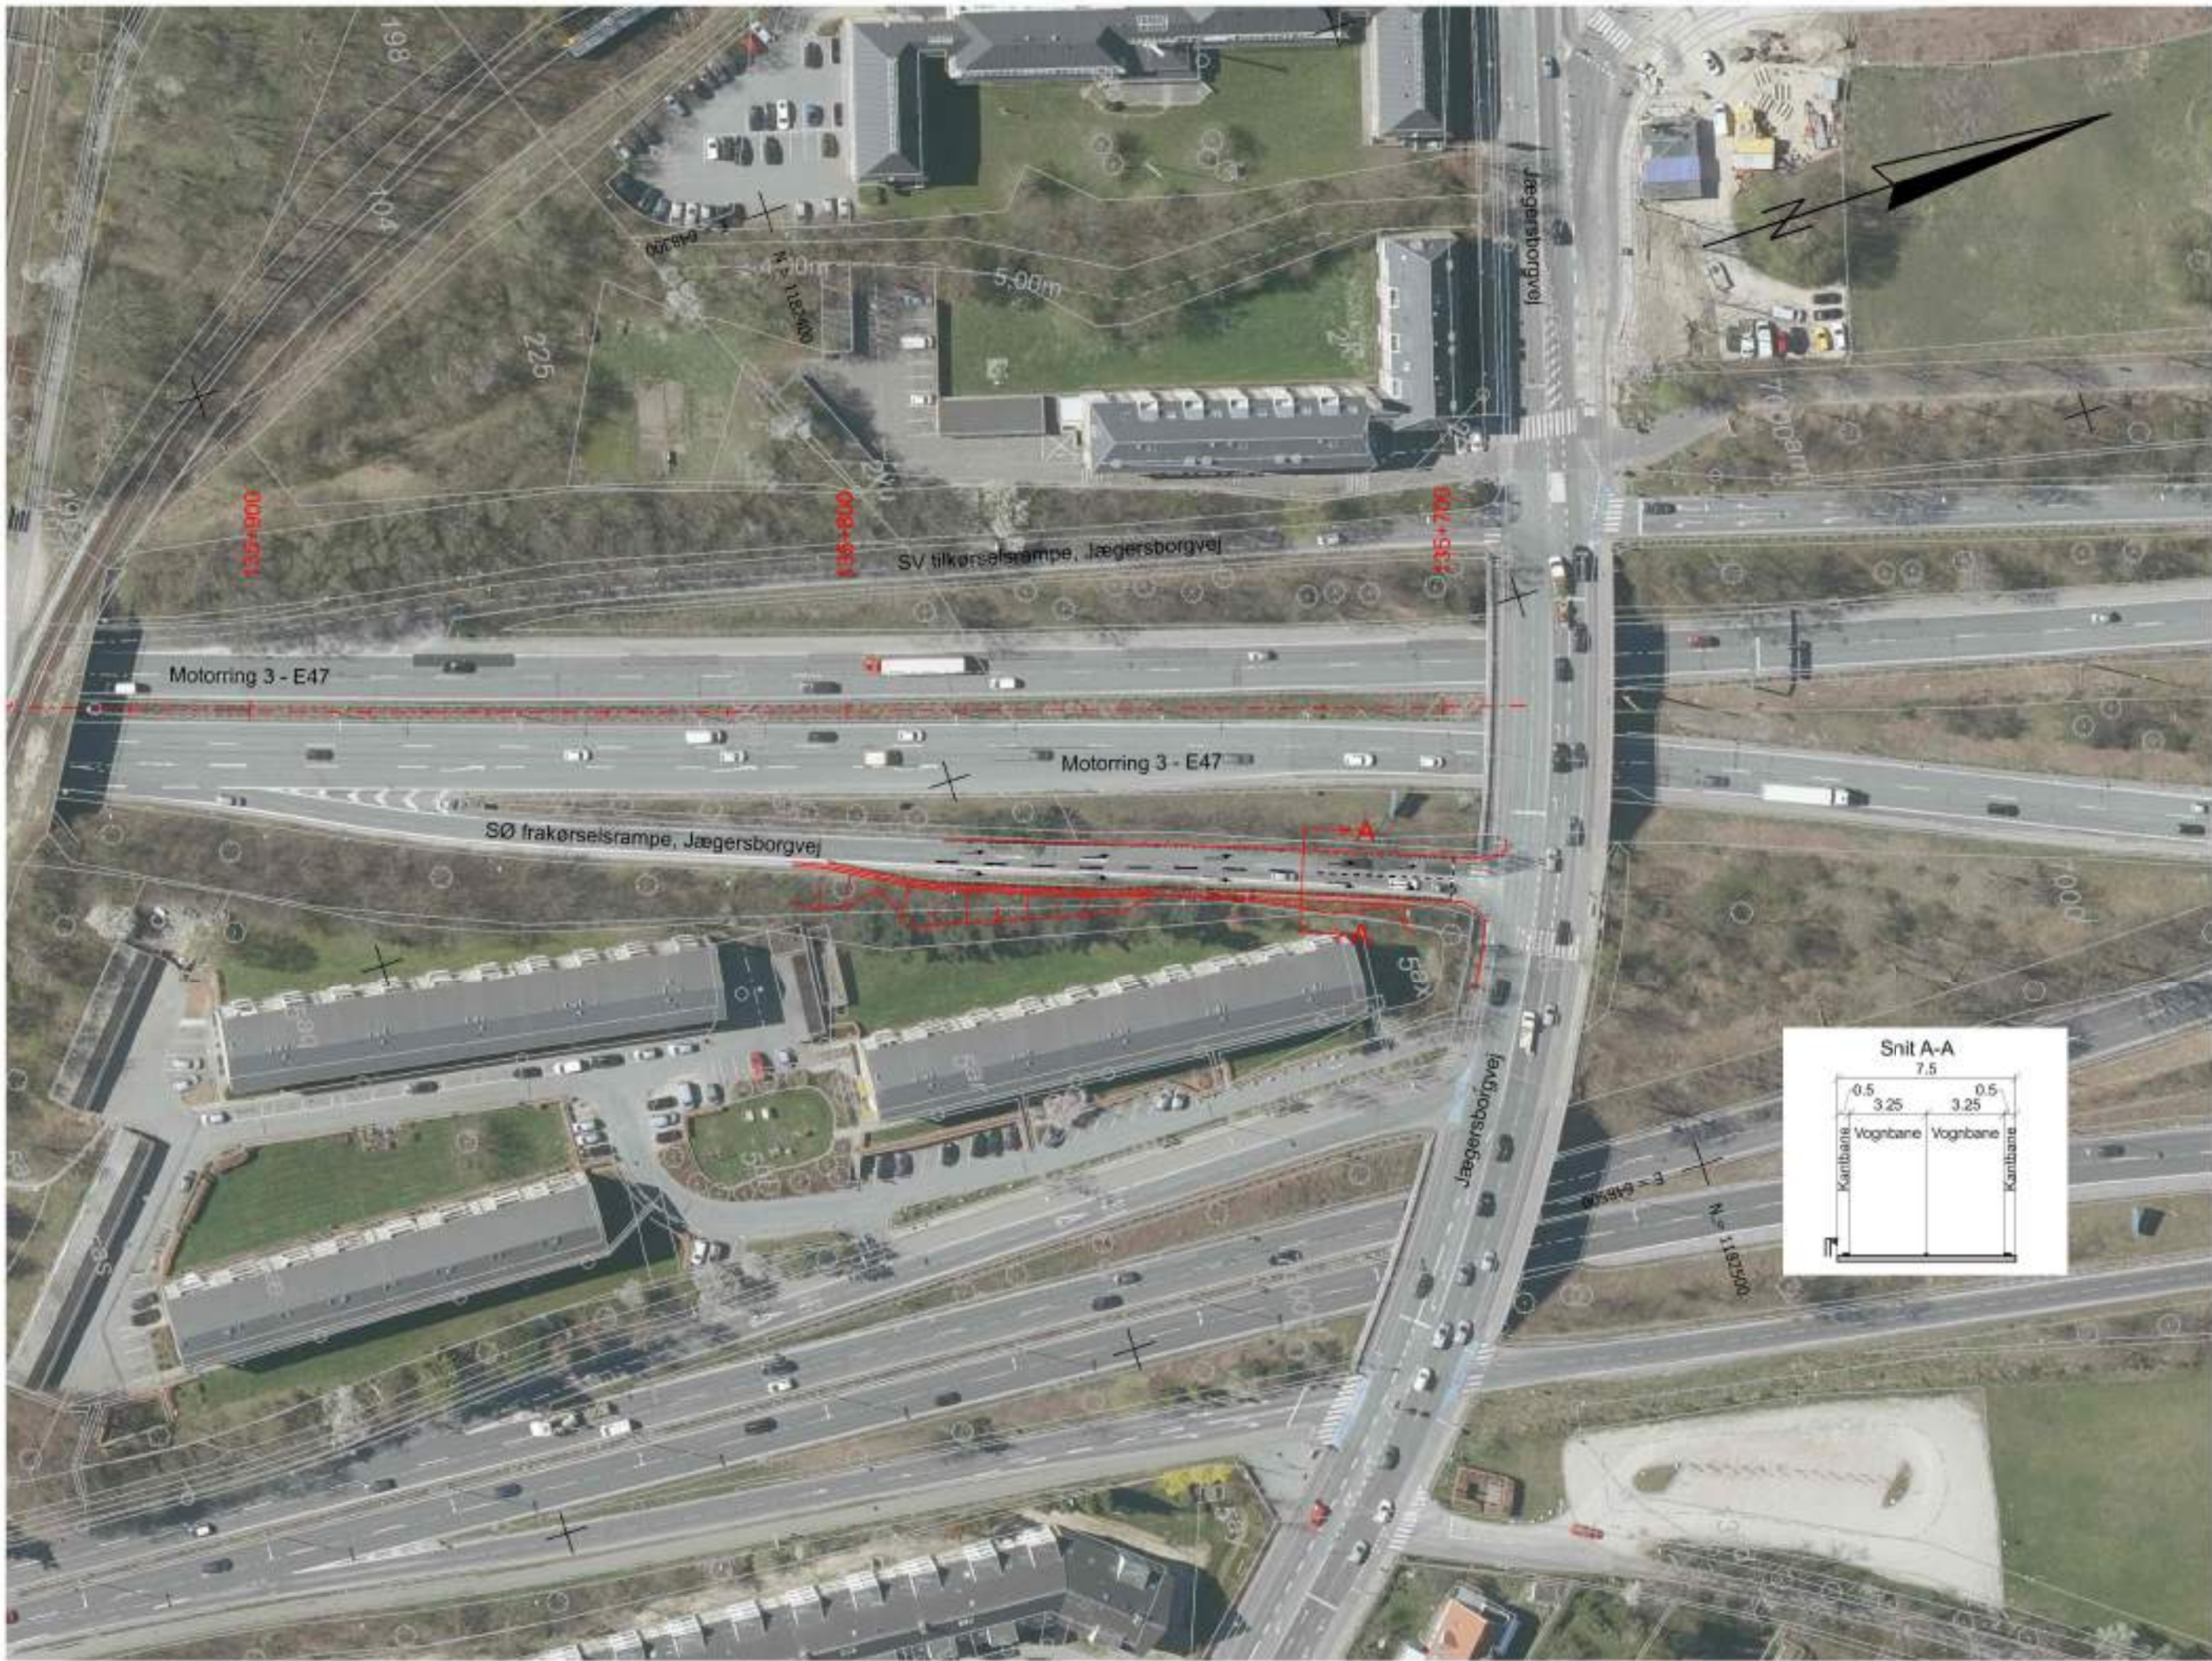

Signaturer:

Planen benytter ikke nødvendigvis alle signaturer.

- Projekt er vist som rødt
- Ny afmærkning
- Midlertidigt arbejdsareal
- Broarbejdsplads
- Mulig anstillingsplads

KOORDINATSYSTEM: DKT3
Større anlæg\0x\0320\2 VVM-undersøgelser\Fagdata\Vejprojek\Tegninger\0320-4010

03 MOTORRING 3

0320 E47 JÆGERSBORG - AVEDØRE


Forslagsfase - Plan
Øget Kapacitet på Motorring 3
St.: 135.600 - 135.900

1:1000

Proj.	JEKL	Tegnet	BRMOR	Kontrol.	AMH	Godk.	GBW	Dato	16.11.2020
-------	------	--------	-------	----------	-----	-------	-----	------	------------



Tegn. nr.	0320-4010	Rev.	-
-----------	-----------	------	---

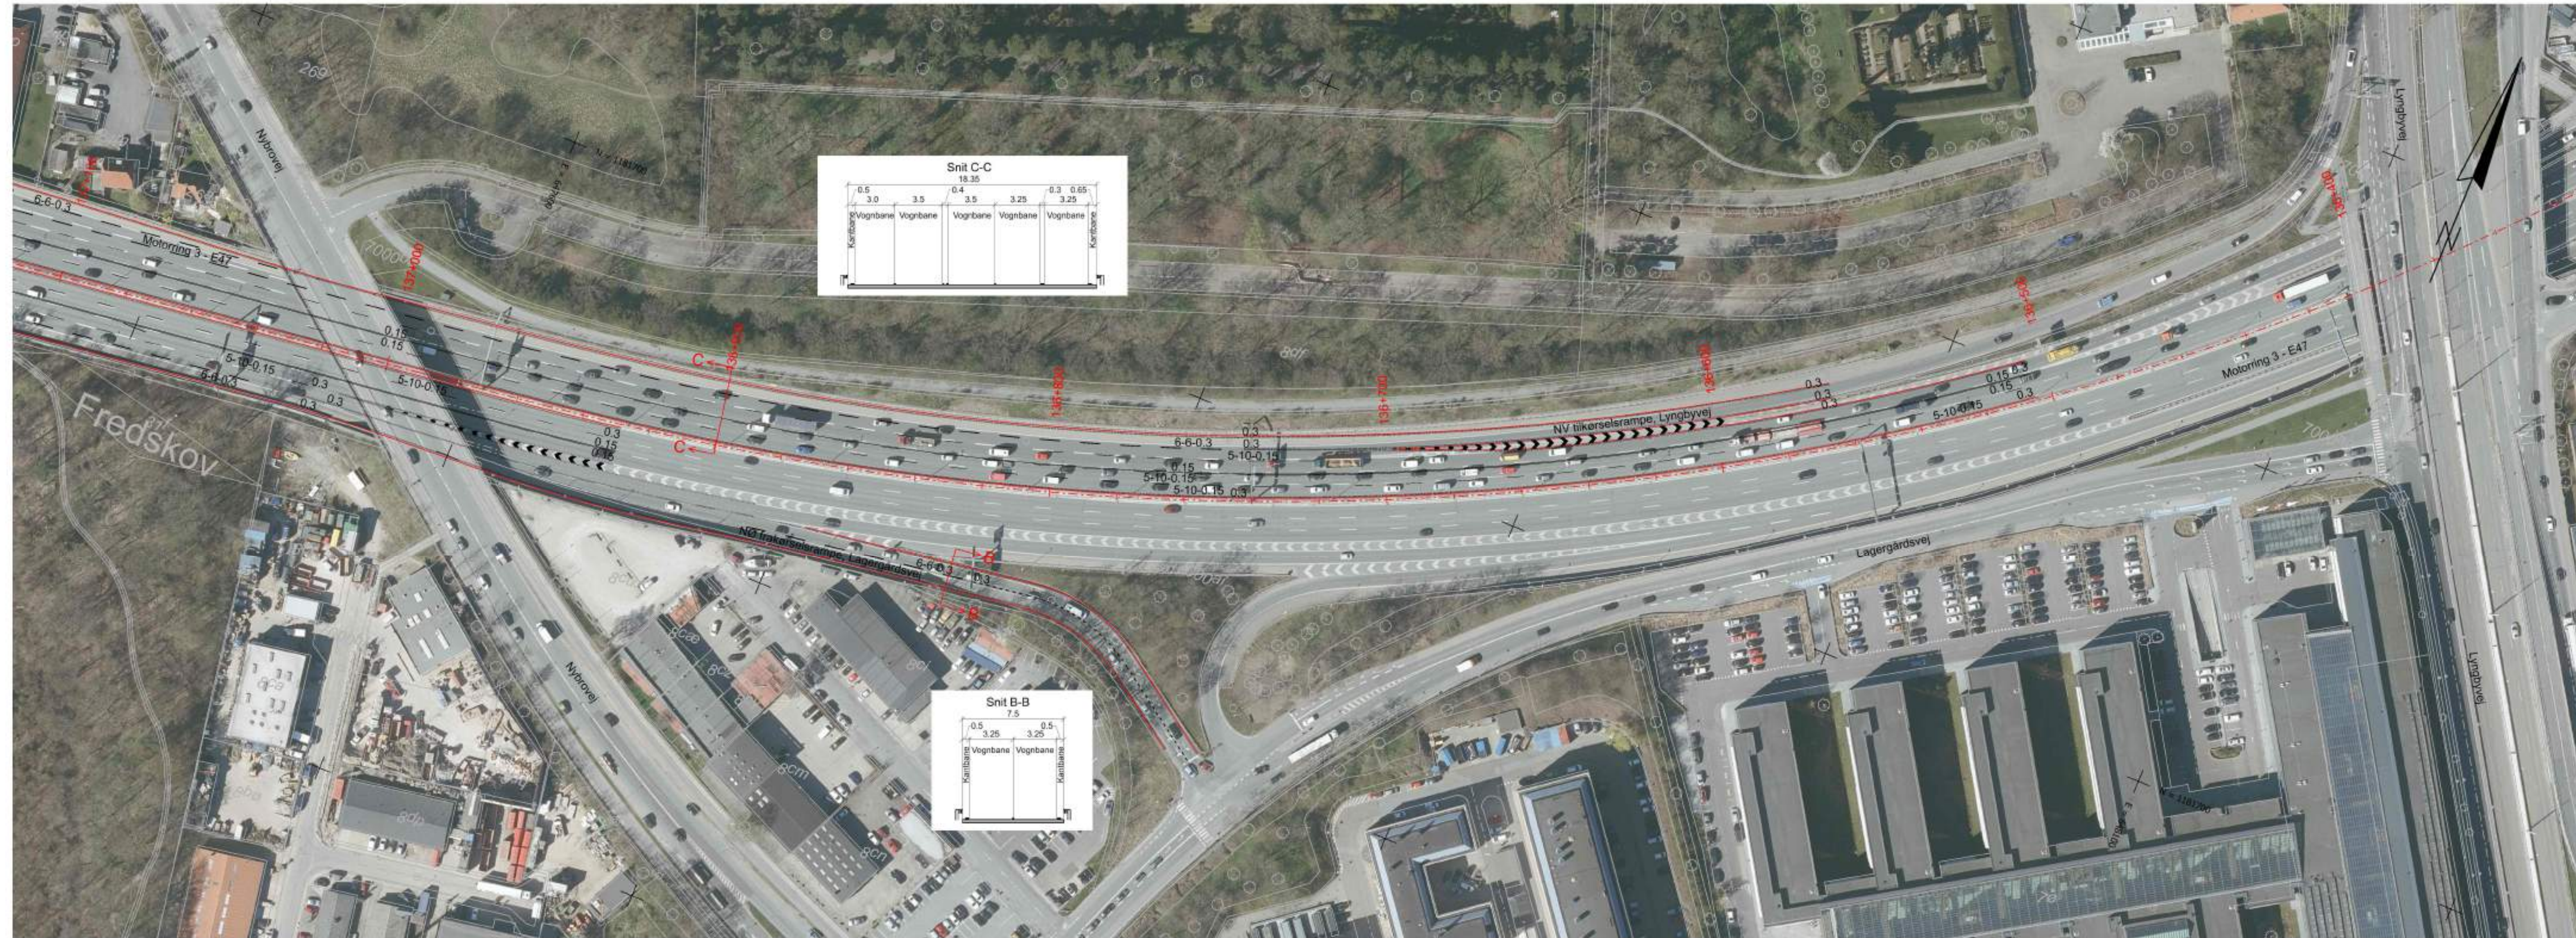

- Signaturer:
- Planen benytter ikke nødvendigvis alle signaturer.
- Projekt er vist som rødt
 - Ny afmærkning
 - Midlertidigt arbejdsareal
 - Broarbejdsplads
 - Mulig anstillingsplads

KOORDINATSYSTEM: DKTMS
Større anlæg\0x\0320\2 VVM-undersøgelser\Fagdata\Vejprojekt\Tegninger\0320-4011

03 MOTORRING 3					
0320 E47 JÆGERSBORG - AVEDØRE					
Forslagsfase - Plan Øget Kapacitet på Motorring 3 St.: 136.400 - 137.000					
Proj.	JEKL	Tegnet	BRMOR	Kontrol	AMH
Godk.	GBW	Dato	16.11.2020	Tegn. nr.	0320-4011
Vejdirektoratet				-	



- Signaturer:
Planen benytter ikke nødvendigvis alle signaturer.
- Projekt er vist som rødt
 - Ny afmærkning
 - Midlertidigt arbejdsareal
 - Broarbejdsplads
 - Mulig anstillingsplads

KOORDINATSYSTEM: DKTM3
Større anlæg/0320/2 VVM-undersøgelser/Fagdata/Vejprojekt/Tegninger/0320-4012

03 MOTORRING 3

0320 E47 JÆGERSBORG - AVEDØRE

Forslagsfase - Plan
Øget Kapacitet på Motorring 3
St.: 137.000 - 138.000

Proj. JEKL Tegnet BRMOR Kontrol. AMH Godk. GBW Dato 16.11.2020

Tegn. nr. 0320-4012 Rev. -





- Signaturer:
Planen benytter ikke nødvendigvis alle signaturer.
- Projekt er vist som rødt
 - Ny afmærkning
 - Midlertidigt arbejdsareal
 - Broarbejdsplads
 - Mulig anstillingsplads

KOORDINATSYSTEM: DKTM3
Større anlæg\0\0320\2 VVM-undersøgelsen\Fagdata\Vejprojekt\Tegninger\0320-4013

03 MOTORRING 3

0320 E47 JÆGERSBORG - AVEDØRE

Forslagsfase - Plan
Øget Kapacitet på Motorring 3
St.: 138.000 - 139.000

1:1000

Proj.	JEKL	Tegnet	BRMOR	Kontrol.	AMH	Godk.	GBW	Dato	16.11.2020
Tegn. nr.								Rev.	

Vejdirektoratet

0320-4013

-



© Geodatastyrelsen

Signaturer:
Planen benytter ikke nødvendigvis alle signaturer.

- Projekt er vist som rødt
- Ny afmærkning
- Midlertidigt arbejdsareal
- Broarbejdsplads
- Mulig anstillingsplads

KOORDINATSYSTEM: DKTM3
Større anlæg\0\0320\2 VVM-undersøgelser\Fagdata\Vejprojekt\Tegninger\0320-4014

03 MOTORRING 3

0320 E47 JÆGERSBORG - AVEDØRE


Forslagsfase - Plan
Øget Kapacitet på Motorring 3
St.: 139.000 - 140.000

1:1000

Proj.	JEKL	Tegnet	BRMOR	Kontrol.	AMH	Godk.	GBW	Dato	16.11.2020
Tegn. nr.								Rev.	

Vejdirektoratet

0320-4014 -

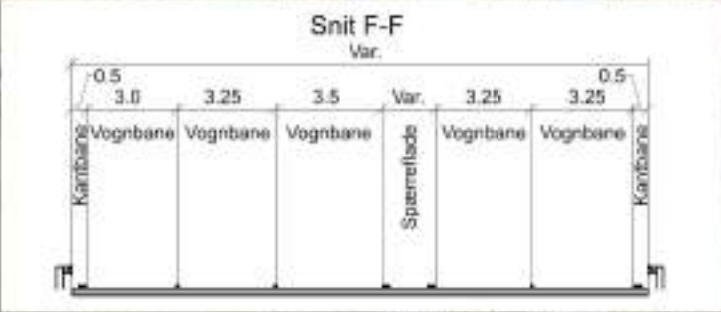

- Signaturer:
- Planen benytter ikke nødvendigvis alle signaturer.
- Projekt er vist som rødt
 - Ny afmærkning
 - Midlertidigt arbejdsareal
 - Broarbejdsplads
 - Mulig anstillingsplads

KOORDINATSYSTEM: DKTM3
Større anlæg\0320\2 VVM-undersegelser\Fagdata\Vejprojekt\Tegninger\0320-4015

03 MOTORRING 3

0320 E47 JÆGERSBORG - AVEDØRE

Forslagsfase - Plan
Øget Kapacitet på Motorring 3
St.: 140.000 - 141.000

1:1000

Proj.	JEKL	Tegnet	BRMOR	Kontrol.	AMH	Godk.	GBW	Dato	16.11.2020
-------	------	--------	-------	----------	-----	-------	-----	------	------------

Vejdirektoratet					Tegn. nr.	0320-4015	Rev.	-
-----------------	--	--	--	--	-----------	-----------	------	---



Signaturer:
Planen benytter ikke nødvendigvis alle signaturer.

- Projekt er vist som rødt
- Ny afmærkning
- Midlertidigt arbejdsareal
- Broarbejdsplads
- Mulig anstillingsplads

KOORDINATSYSTEM: DKTM3
Større anlæg\0320\2 VVM-undersøgelser\Fagdata\Veiprojekt\Tegninger\0320-4016

03 MOTORRING 3

0320 E47 JÆGERSBORG - AVEDØRE

Forslagsfase - Plan
Øget Kapacitet på Motorring 3
St.: 141.000 - 142.000

1:1000

Proj.	JEKL	Tegnet	BRMOR	Kontrol.	AMH	Godk.	GBW	Dato	16.11.2020
Tegn. nr.								Rev.	

Vejdirektoratet

0320-4016 -



Signaturer:
Planen benytter ikke nødvendigvis alle signaturer.

- Projekt er vist som rødt
- Ny afmærkning
- Midlertidigt arbejdsareal
- Broarbejdsplads
- Mulig anstillingsplads

KOORDINATSYSTEM: DKTM3
Større anlæg\0\0320\2 VVM-undersøgelser\Fagdata\Veiprojekt\Tegninger\0320-4017

03 MOTORRING 3

0320 E47 JÆGERSBORG - AVEDØRE

Forslagsfase - Plan
Øget Kapacitet på Motorring 3
St.: 142.000 - 143.000

1:1000

Proj.	JEKL	Tegnet	BRMOR	Kontrol	AMH	Godk.	GBW	Dato	16.11.2020
Tegn. nr.								Rev.	

Vejdirektoratet

0320-4017

-



- Signaturer:
Planen benytter ikke nødvendigvis alle signaturer.
- Projekt er vist som rødt
 - Ny afmærkning
 - Midlertidigt arbejdsareal
 - Broarbejdsplads
 - Mulig ansættelsesplads

KOORDINATSYSTEM: DKTM3
Større anlæg\0320\2 VVM-undersøgelser\Fagdata\Veiprojekt\Tegninger\0320-4018

03 MOTORRING 3

0320 E47 JÆGERSBORG - AVEDØRE

Forslagsfase - Plan
Øget Kapacitet på Motorring 3
St.: 143.000 - 144.000

1:1000

Proj.	JEKL	Tegnet	BRMOR	Kontrol.	AMH	Godk.	GBW	Dato	16.11.2020
-------	------	--------	-------	----------	-----	-------	-----	------	------------

Vejdirektoratet					Tegn. nr.	0320-4018	Rev.	-
-----------------	--	--	--	--	-----------	-----------	------	---

	Projekt er vist som rødt
	Ny afmærkning
	Midlertidigt arbejdsareal
	Broarbejdsplads
	Mulig anstillingsplads

03 MOTORRING 3

0320 E47 JÆGERSBORG - AVEDØRE

Forslagsfase - Plan
Øget Kapacitet på Motorring 3
St.: 144.000 - 145.000

1:1000

Proj.	JEKL	Tegnet	BRMOR	Kontrol.	AMH	Godk.	GBW	Dato	16.11.2020
-------	------	--------	-------	----------	-----	-------	-----	------	------------



0320-4019

Rev



© Geodatastyrelsen

Signaturer:

Planen benytter ikke nødvendigvis alle signaturer.

Projekt er vist som rødt

Ny afmærkning

Midlertidigt arbejdsareal

Broarbejdsplads

Mulig anstillingsplads

KOORDINATSYSTEM: DKT M3
Større anlæg\0\0320\2 VVM-undersøgelser\Fagdata\Vejprojek\Tegninger\0320-4020


03 MOTORRING 3

0320 E47 JÆGERSBORG - AVEDØRE

Forslagsfase - Plan
Øget Kapacitet på Motorring 3
St.: 145.000 - 146.000

1:1000

Proj.	JEKL	Tegnet	BRMOR	Kontrol.	AMH	Godk.	GBW	Dato	16.11.2020
Tegn. nr.								Rev.	
Vejdirektoratet								0320-4020	-

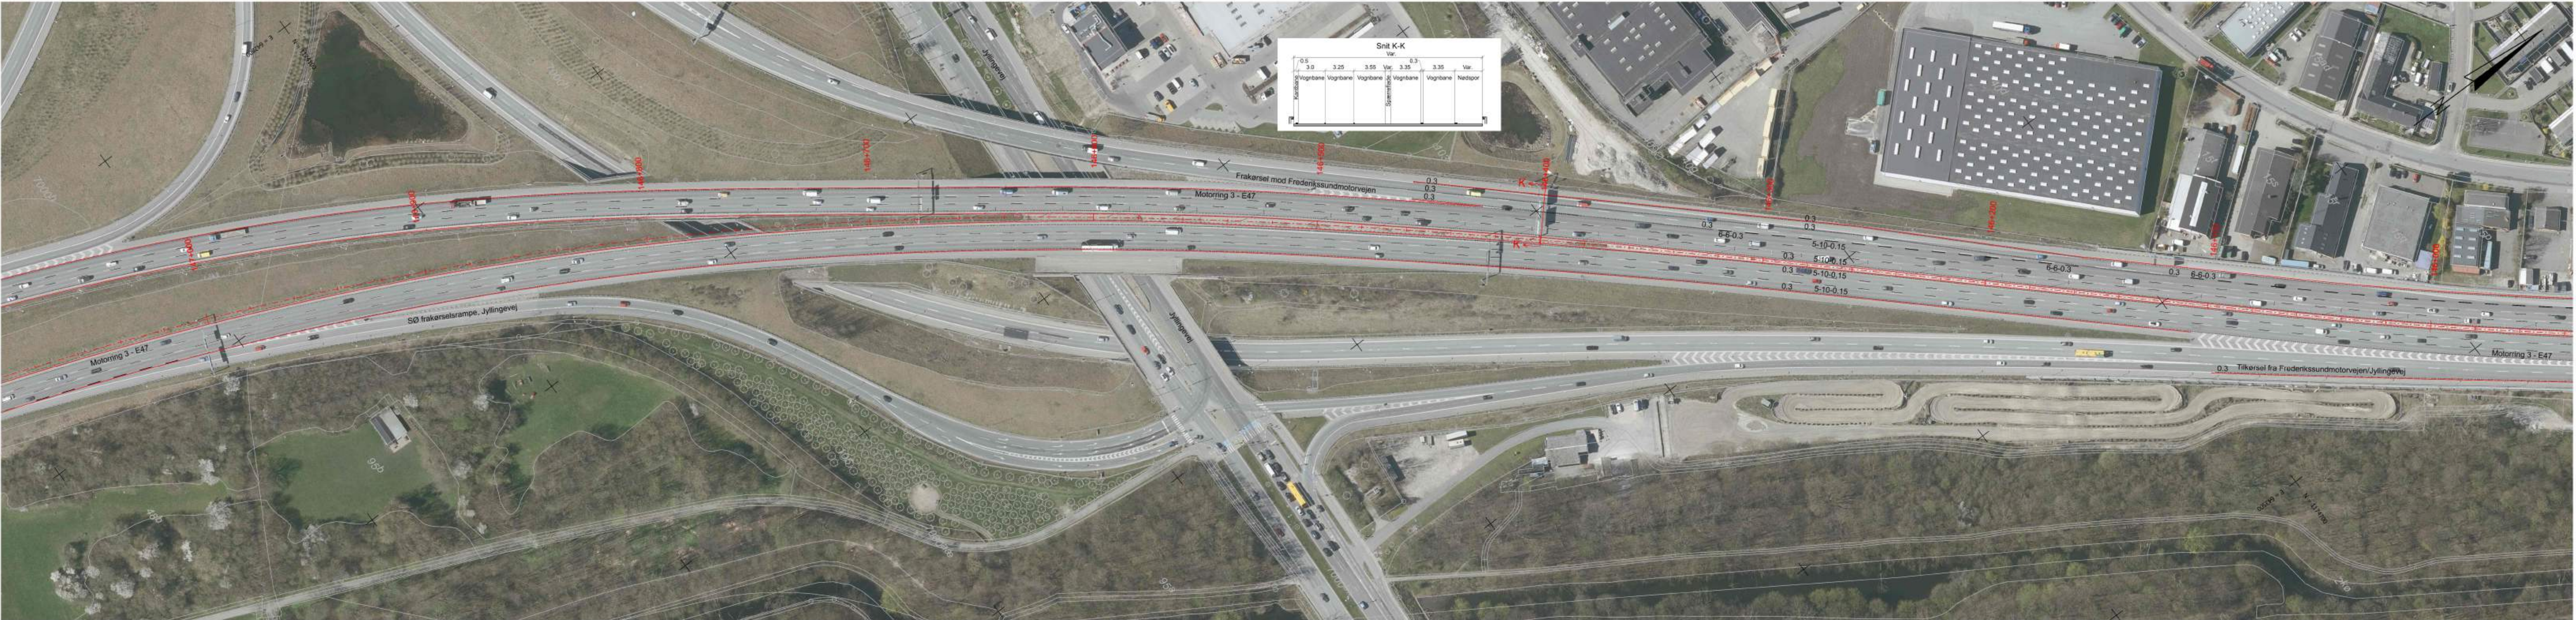

Snit K-K						
Var.			Var.	Var.		
0,5	3,0	3,25	3,55	0,3	3,35	Var.
Vognbane			Vognbane	Vognbane		
Kørselsbælt			Spærrefelt	Nedspor		

Signaturer:
Planen benytter ikke nødvendigvis alle signaturer.

Projekt er vist som rødt

Ny afmærkning

KOORDINATSYSTEM: DKTM3
Større anlæg\0320\2 VVM-undersøgelser\Fagdata\Vejprojekter\Tegninger\0320-4021

03 MOTORRING 3

0320 E47 JÆGERSBORG - AVEDØRE

Forslagsfase - Plan
Øget Kapacitet på Motorring 3
St.: 146.000 - 147.000

1:1000

Proj.	JEKL	Tegnet	BRMOR	Kontrol.	AMH	Godk.	GBW	Dato	16.11.2020
Tegn. nr.								Rev.	

Vejdirektoratet

0320-4021

-



Signaturer:
Planen benytter ikke nødvendigvis alle signaturer.

Projekt er vist som rødt

Ny afmærkning

Midlertidigt arbejdsareal

Broarbejdsplads

Mulig anstillingsplads

KOORDINATSYSTEM: DKT M3
Større anlæg\0320\2 VVM-undersøgelser\Fagdata\Vejprojekt\Tegninger\0320-4022

03 MOTORRING 3

0320 E47 JÆGERSBORG - AVEDØRE

Forslagsfase - Plan
Øget Kapacitet på Motorring 3
St.: 147.000 - 148.000


1:1000

Proj.	JEKL	Tegnet	BRMOR	Kontrol.	AMH	Godk.	GBW	Dato	16.11.2020
Tegn. nr.								Rev.	

Vejdirektoratet

0320-4022

-

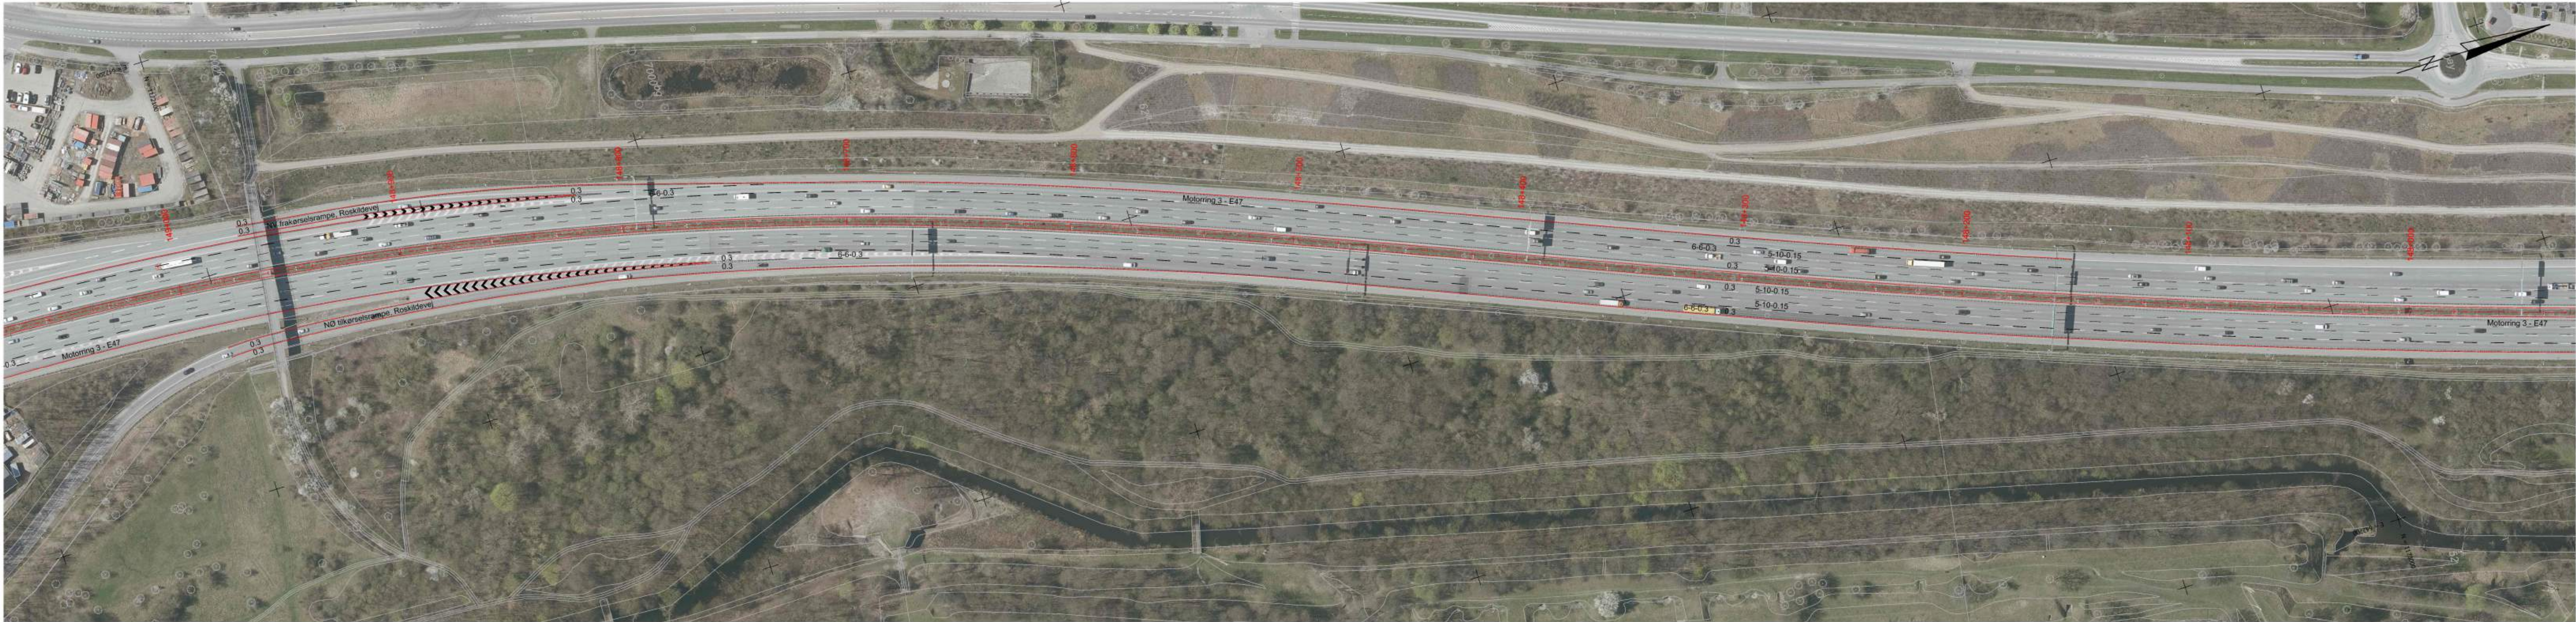

© Geodatastyrelsen

Signaturer:
Planen benytter ikke nødvendigvis alle signaturer.

- Projekt er vist som rødt
- Ny afmærkning
- Midlertidigt arbejdsareal
- Broarbejdsplads
- Mulig anstillingsplads

KOORDINATSYSTEM: DKTM3
Større anlæg\0320\2 VVM-undersegelser\Fagdata\Vejprojekt\Tegninger\0320-4023

03 MOTORRING 3

0320 E47 JÆGERSBORG - AVEDØRE

Forslagsfase - Plan
Øget Kapacitet på Motorring 3
St.: 148.000 - 149.000

1:1000

Proj.	JEKL	Tegnet	BRMOR	Kontrol.	AMH	Godk.	GBW	Dato	16.11.2020
Tegn. nr.								Rev.	

Vejdirektoratet

0320-4023 -

	Projekt er vist som rød
	Ny afmærkning
	Midlertidigt arbejdsare
	Broarbejdsplads
	Mulig anstillingsplads

Rey



Signaturer:
Planen benytter ikke nødvendigvis alle signaturer.

- Projekt er vist som rødt
- Ny afmærkning
- Midlertidigt arbejdsareal
- Broarbejdsplads
- Mulig anstillingsplads

KOORDINATSYSTEM: DKTM3
Større anlæg\0320\2 VVM-undersøgelser\Fagdata\Vejprojekt\Tegninger\0320-4025

03 MOTORRING 3



0320 E47 JÆGERSBORG - AVEDØRE

Forslagsfase - Plan
Øget Kapacitet på Motorring 3
St.: 150.000 - 151.000

Proj.	JEKL	Tegnet	BRMOR	Kontrol.	AMH	Godk.	GBW	Dato	16.11.2020
Tegn. nr.								Rev.	

Vejdirektoratet

0320-4025 -

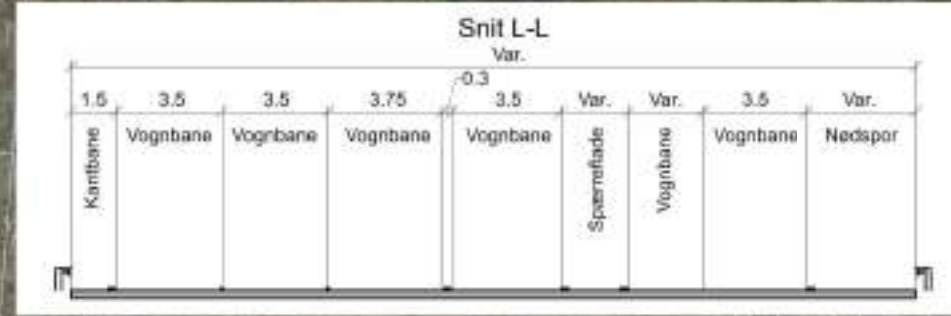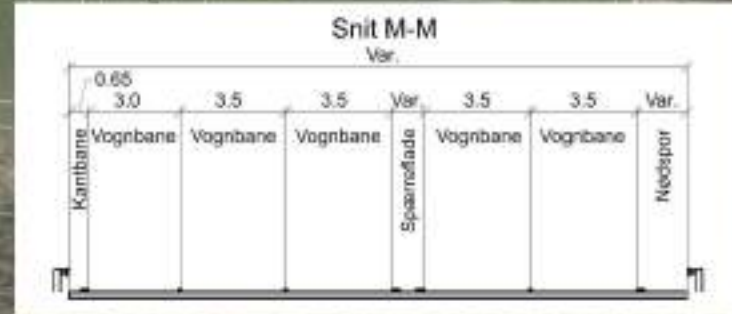

Signaturer:
Planen benytter ikke nødvendigvis alle signaturer.

- Projekt er vist som rødt
- Ny afmærkning
- Midlertidigt arbejdsareal
- Broarbejdsplads
- Mulig anstillingsplads

KOORDINATSYSTEM: DKTM3
Større anlæg\0320\2 VVM-undersegelser\Fagdata\Vejprojekt\Tegninger\0320-4026

03 MOTORRING 3

0320 E47 JÆGERSBORG - AVEDØRE

Forslagsfase - Plan
Øget Kapacitet på Motorring 3
St.: 151.000 - 152.000

1:1000

Proj.	JEKL	Tegnet	BRMOR	Kontrol	AMH	Godk.	GBW	Dato	16.11.2020
Tegn. nr.	0320-4026							Rev.	-

Vejdirektoratet



Snit P-P											
0.5	3.0	3.5	0.3	18.35	0.4	0.5	1.5	3.5	0.4	19.7	0.3
Nedspor	Vognbane	Vognbane	Vognbane	Vognbane	Vognbane	Kørsels	Var	Vognbane	Vognbane	Vognbane	Nedspor

Snit O-O							
16.65	3.0	3.5	3.5	Var	3.5	Var	
Kørsels	Vognbane	Vognbane	Vognbane	Spærre	Vognbane	Nedspor	

Snit N-N					
1.5	3.5	3.5	Var	3.35	0.5
Kørsels	Vognbane	Vognbane	Spærre	Vognbane	Kørsels

- Signaturer:
Planen benytter ikke nødvendigvis alle signaturer.
- Projekt er vist som rødt
 - Ny afmærkning
 - Midlertidigt arbejdsareal
 - Broarbejdsplads
 - Mulig anstillingsplads

KOORDINATSYSTEM: DKTM3
Stårne anleg: 03202 VVM-undersøgelser/Fagdata/Vejprojekt/Tegninger/0320-4027

03 MOTORRING 3

0320 E47 JÆGERSBORG - AVEDØRE

Forlagsfase - Plan
Øget Kapacitet på Motorring 3
St: 152.000 - 153.000


1:1000

Proj: JEKL
Tegnet: BRMOR
Kontrol: AMH
Godk: GBW
Dato: 16.11.2020

Revis: 16.11.2020

Vejdirektoratet

0320-4027

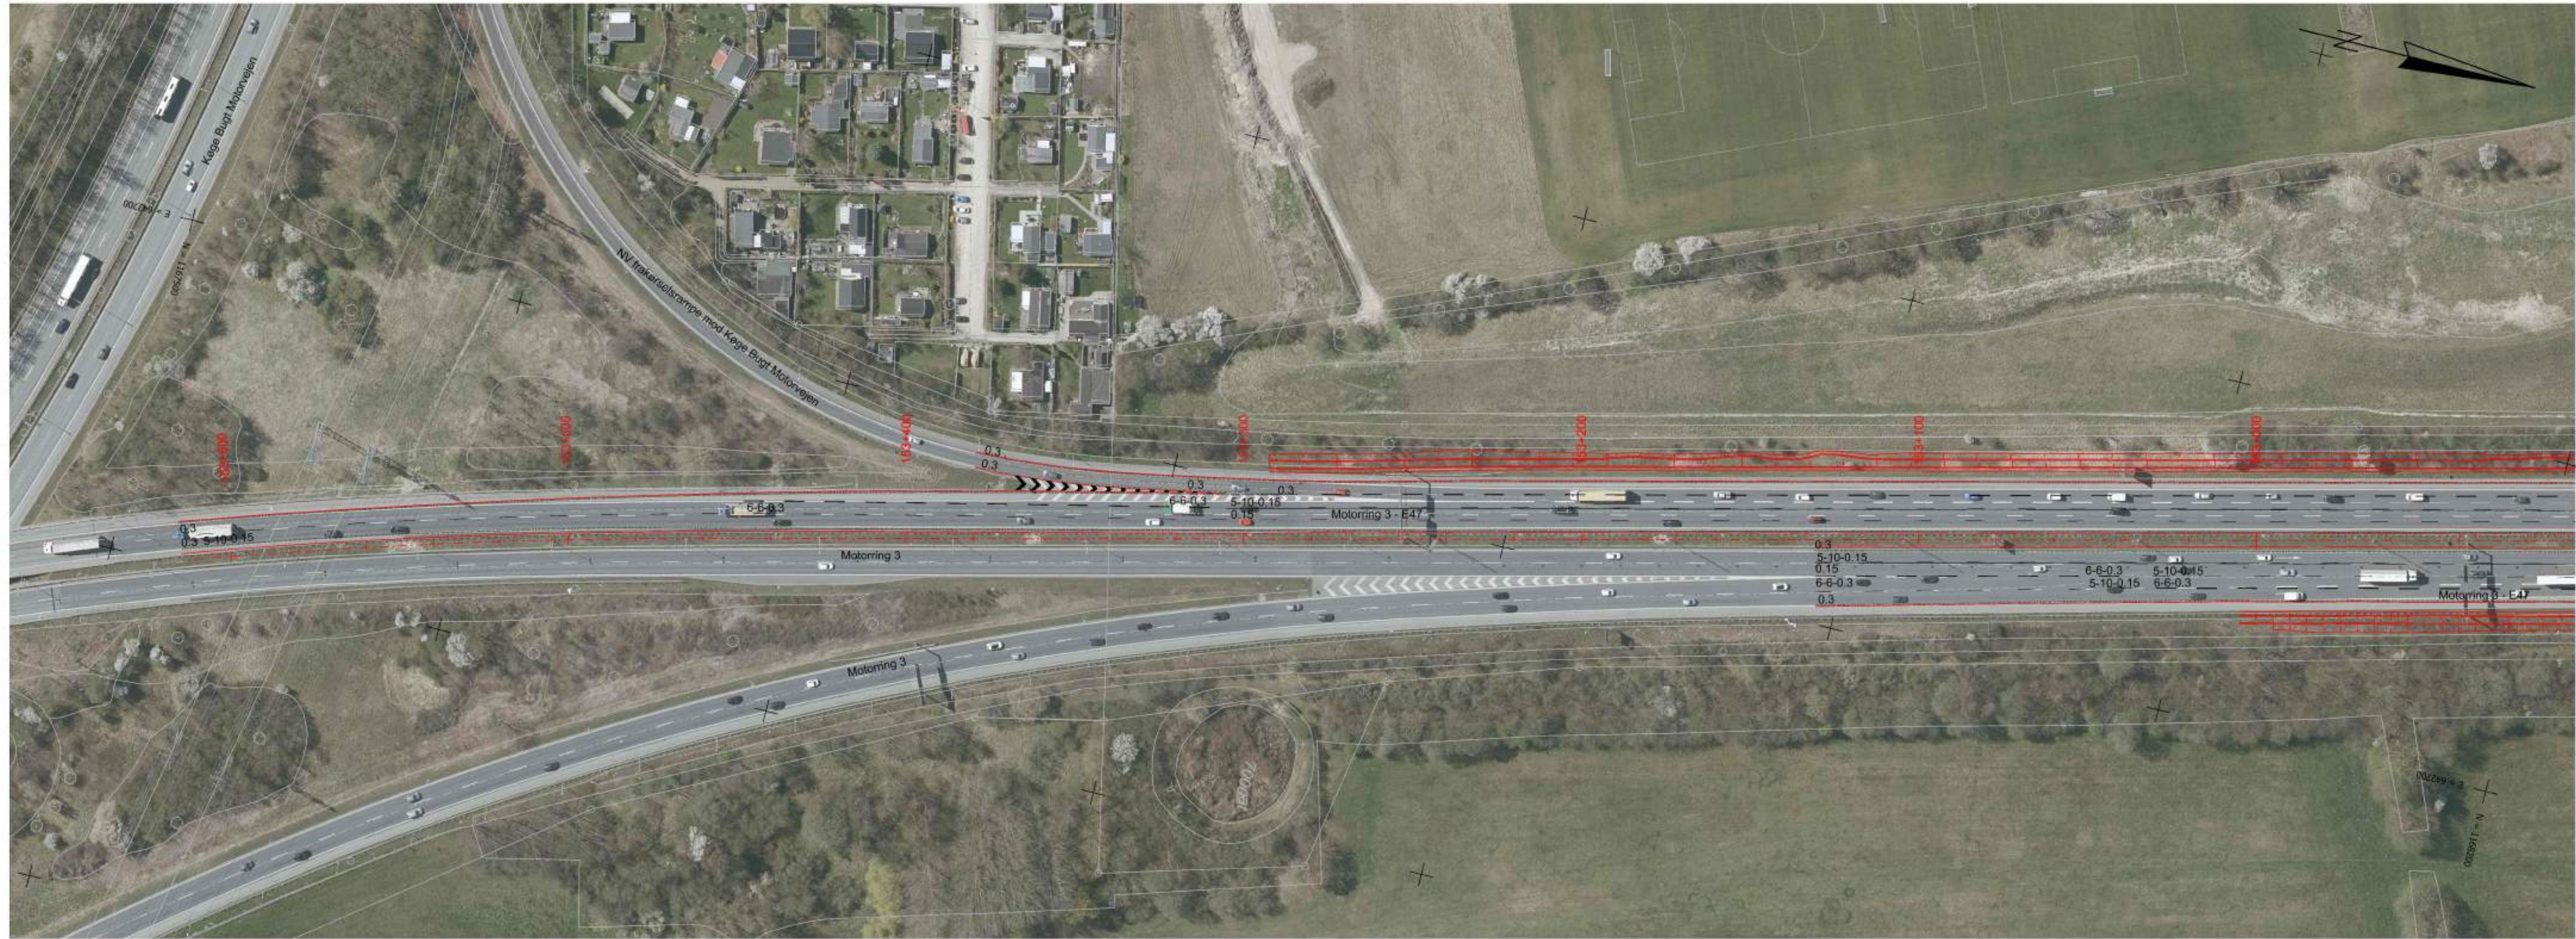

Signaturer:

Planen benytter ikke nødvendigvis alle signaturer.

- Projekt er vist som rødt
- Ny afmærkning
- Midlertidigt arbejdsareal
- Broarbejdsplads
- Mulig anstillingsplads

KOORDINATSYSTEM: DKTM3
Større anlæg\0x\0320\2 VVM-undersøgelser\Fagdata\Vejprojekt\Tegninger\0320-4028

03 MOTORRING 3

0320 E47 JÆGERSBORG - AVEDØRE

Forslagsfase - Plan
Øget Kapacitet på Motorring 3
St.: 153.000 - 153.650

1:1000

Proj.	JEKL	Tegnet	BRMOR	Kontrol.	AMH	Godk.	GBW	Dato	16.11.2020
-------	------	--------	-------	----------	-----	-------	-----	------	------------



Tegn. nr.
0320-4028

Rev.

-