




ORTOFOTO 2018. ~1:500



EKSISTERENDE KAJFORSIDE



SITUATIONSPLAN. IKKE I SKALA

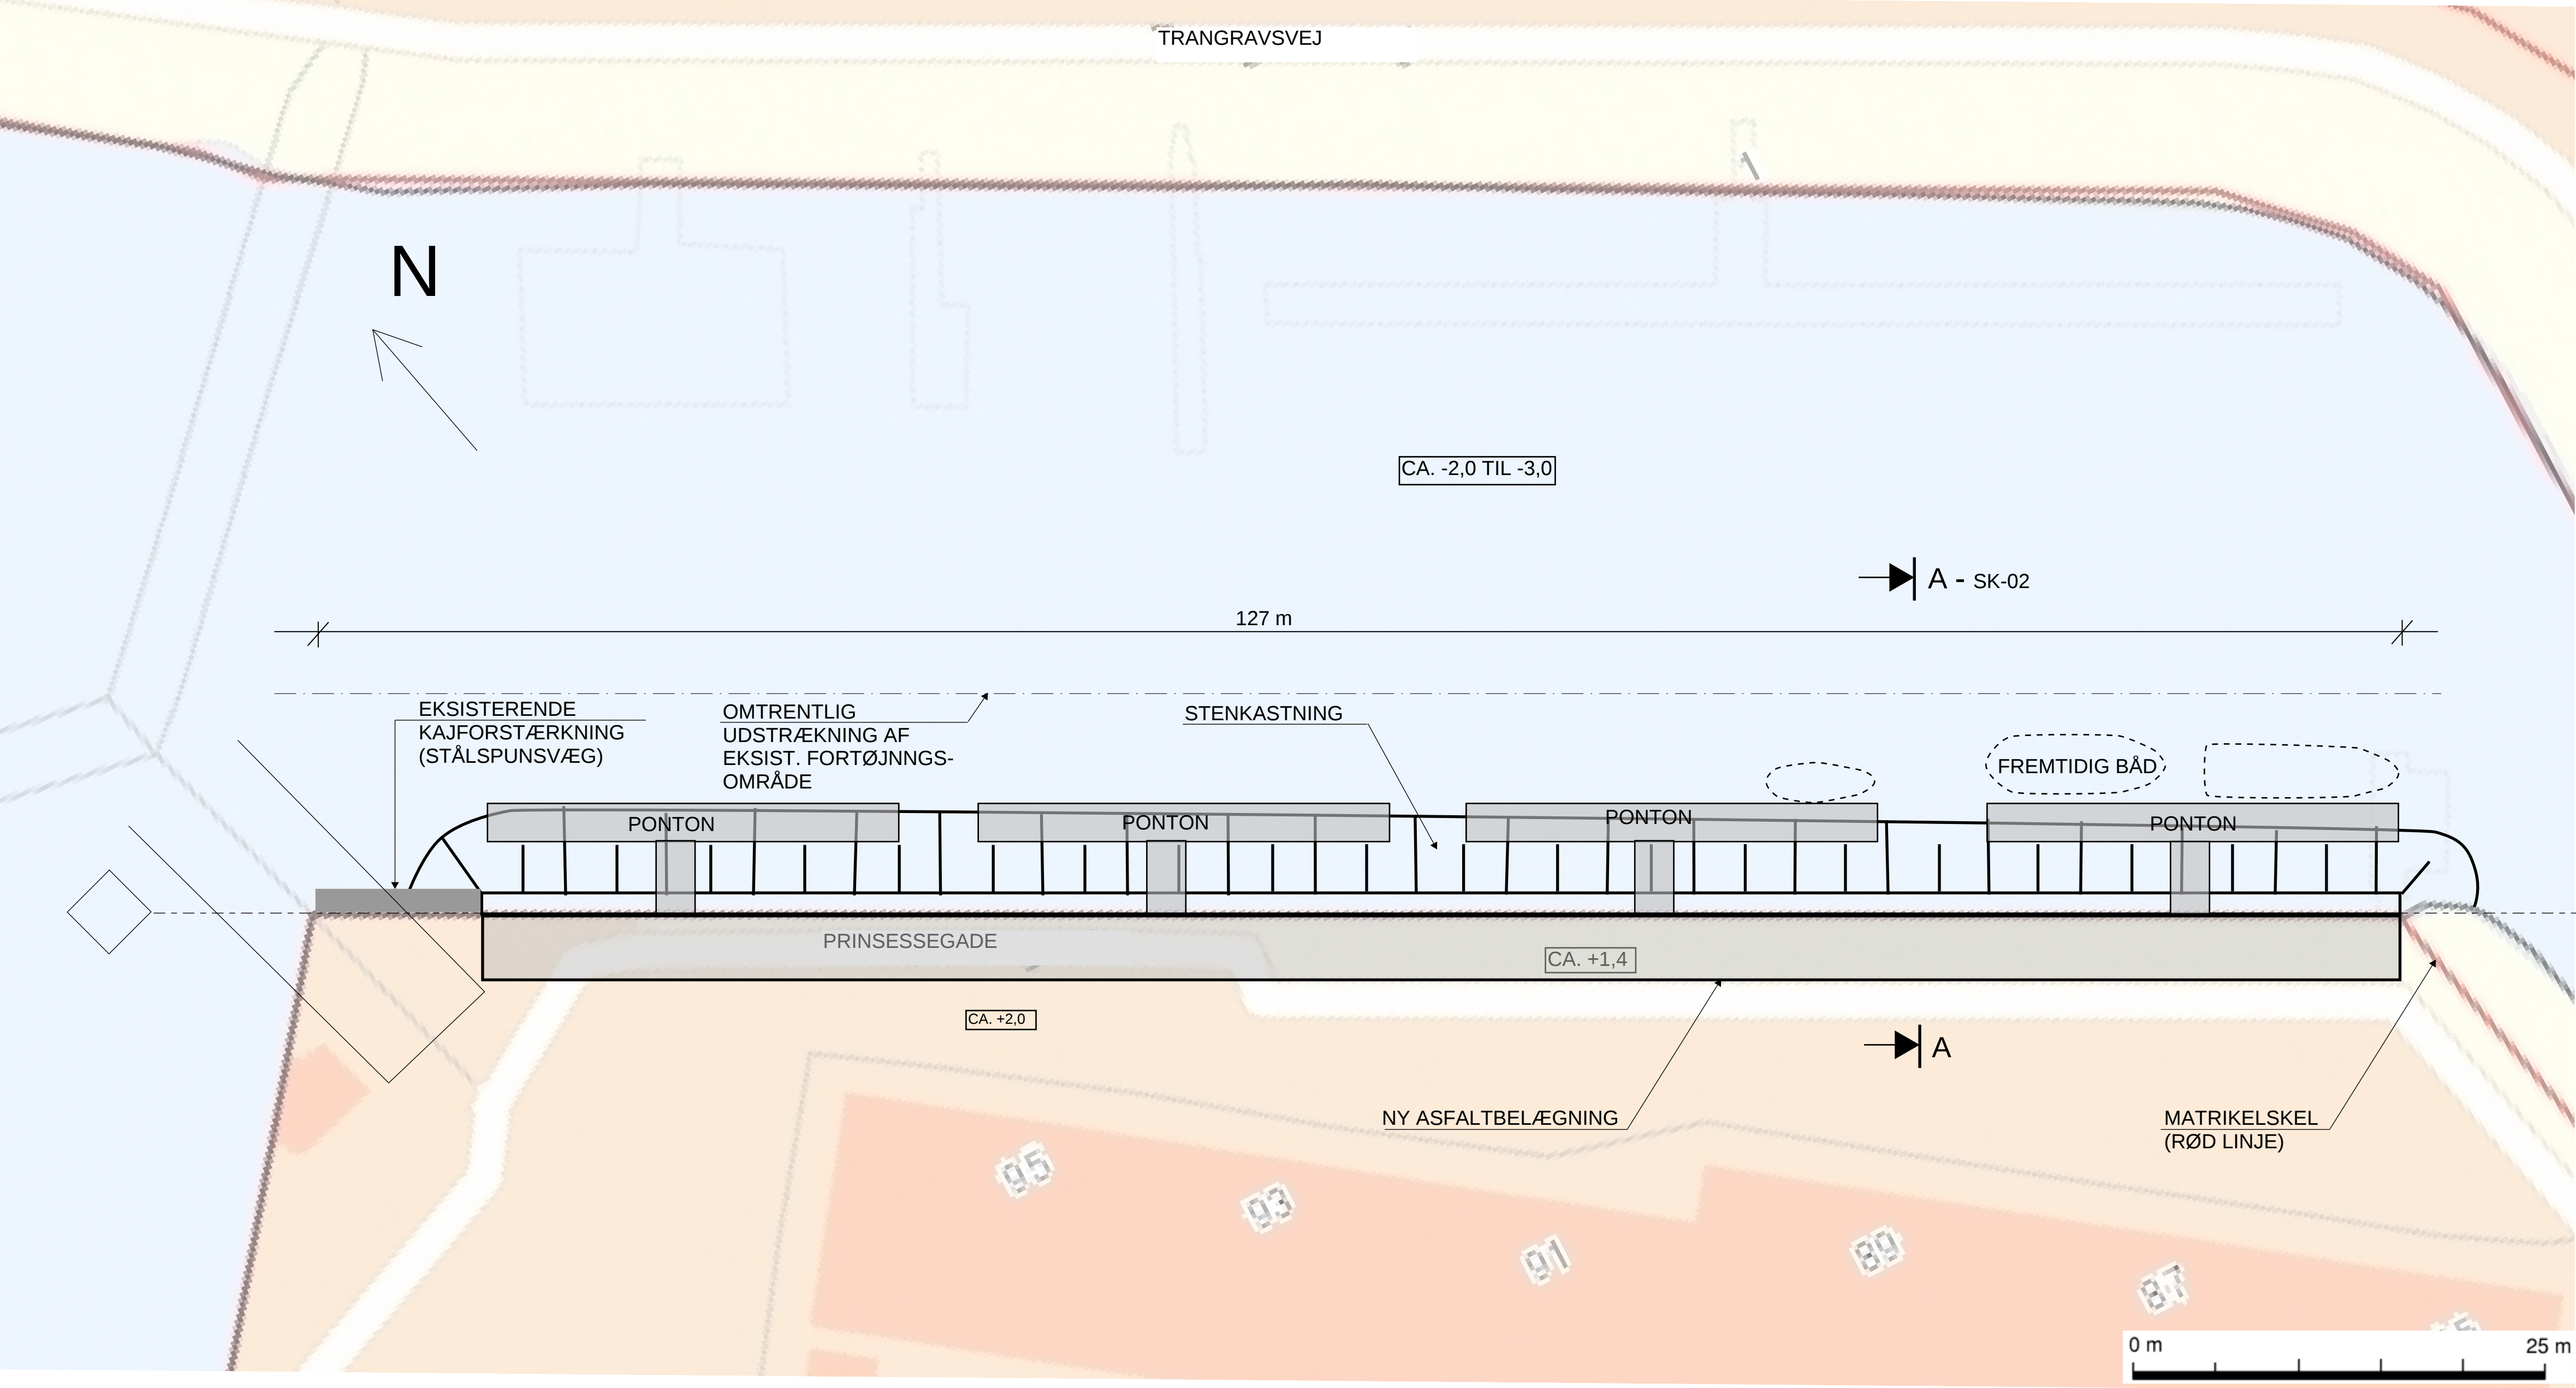

OVERSIGTSKORT. 1:250

NOTE:
DER MÅ IKKE MÅLES PÅ TEGNINGEN
UBENÆVNTE MÅL ER I mm
KOTER ER I m, RELATIVT TIL DVR90

BO-VITA REPARATION AF KAJ 636

OVERSIGTSPLAN MV.

PROJEKTNR. A093976

TEGN./UDARB. JOCA

KONTROLLERET .

GODKENDT

BEMÆRKNINGER

MÅL ~1:250 (A1)

DATO 2019-12-05

DOKUMENTNR.

VERSION

COWI

COWI A/S
Parallevej 2
2800 Kongens Lyngby
Danmark

Tlf +45 56 40 00 00
Fax +45 56 40 99 99
www.cowi.dk

SK-01