


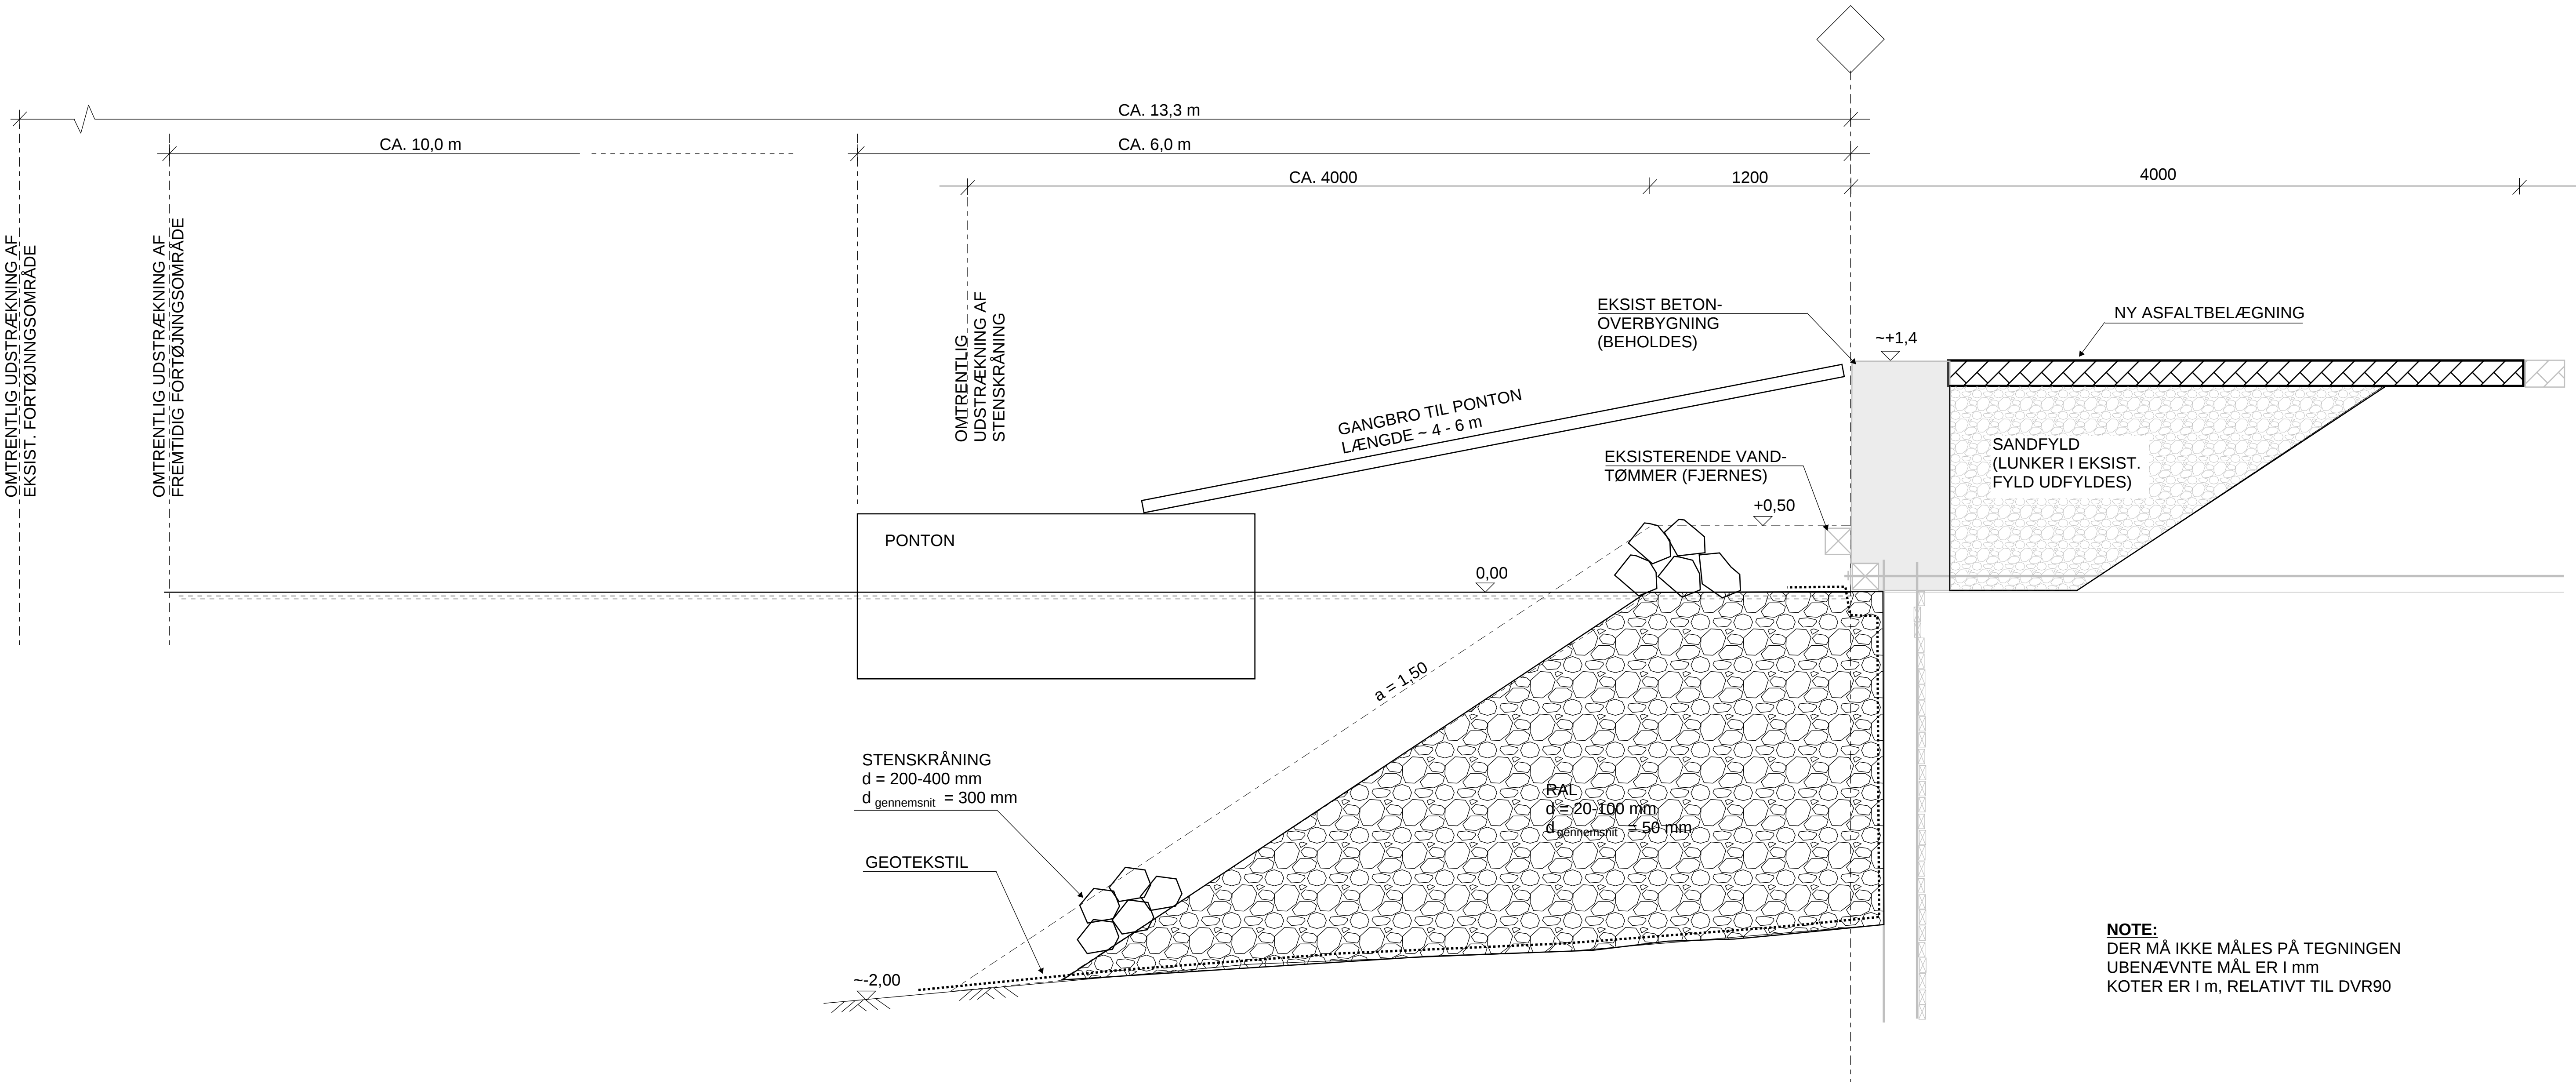

TVÆRSNIT A - A. 1:20

BO-VITA
REPARATION AF KAJ 636

TVÆRSNIT A - A

.

BEMÆRKNINGER

COWI

COWI A/S
Parallevej 2
2800 Kongens Lyngby
Denmark

Tlf +45 56 40 00 00
Fax +45 56 40 99 99
www.cowi.dk

PROJEKTNR. A093976

TEGN./UDARB. JOCA

KONTROLLERET .

GODKENDT

.

MÅL ~1:20 (A1)

DATO 2019-12-05

DOKUMENTNR. SK-02

VERSION